


Załącznik nr 1 do Uchwały nr XXI/...../08
Rady Miejskiej w Trzebnicy
z dnia 27.11.2008 r.

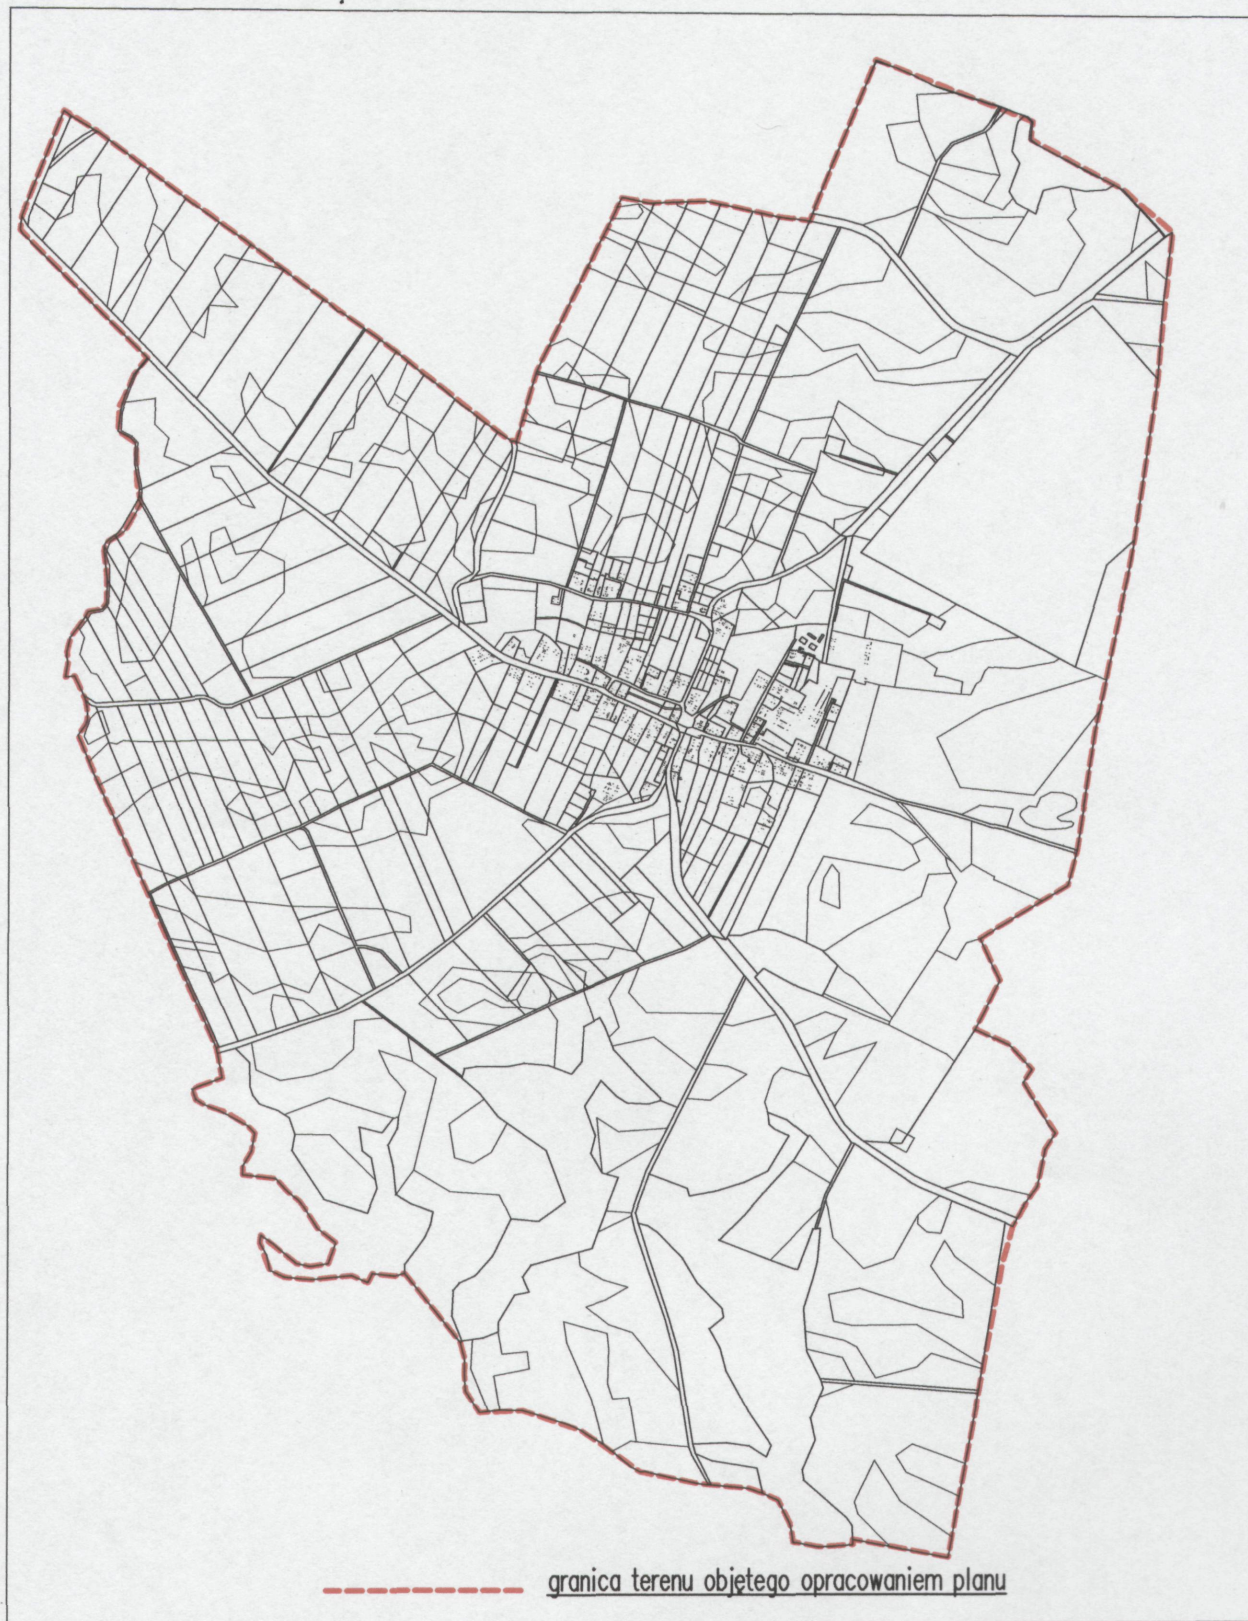

OBRĘB GŁUCHÓW GÓRNY