


**ZMIANA MIEJSCOWEGO PLANU ZAGOSPODAROWANIA PRZESTRZENNEGO TERENÓW POŁOŻONYCH PRZY UL. POLNEJ  
UCHWALONEGO UCHWAŁĄ NR XXI/246/04 RADY MIEJSKIEJ W TRZEBNICY Z DNIA 30 WRZEŚNIA 2004 R.  
ZAŁĄCZNIK NR 1 DO UCHWAŁY NR XXVII/295/09 RADY MIEJSKIEJ W TRZEBNICY Z DNIA 30 KWIEŃNIA 2009 R., SKALA 1:2000, UCHWALENIE**

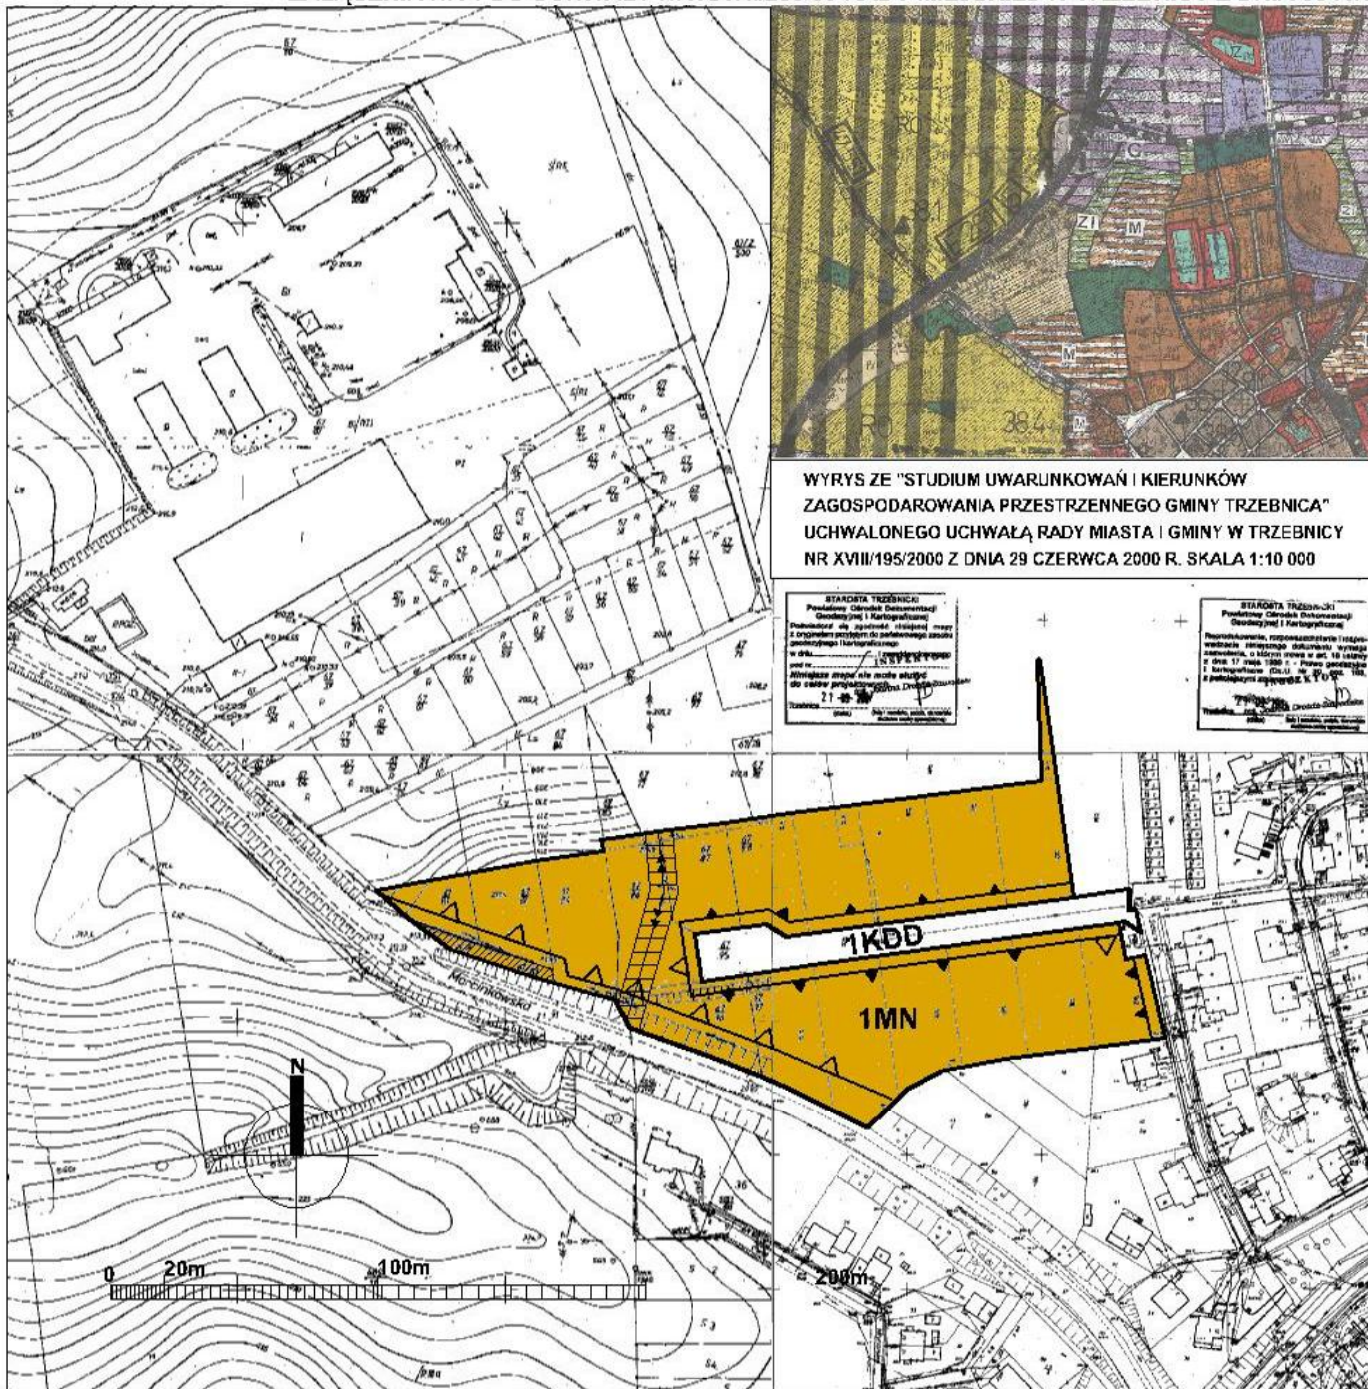

**WYRYS ZE "STUDIUM UWARUNKOWAŃ I KIERUNKÓW  
ZAGOSPODAROWANIA PRZESTRZENNEGO GMINY TRZEBNICA"  
UCHWALONEGO UCHWAŁĄ RADY MIASTA I GMINY W TRZEBNICY  
NR XVIII/195/2000 Z DNIA 29 CZERWCA 2000 R. SKALA 1:10 000**

**STAROSTA TRZEBNICY**  
Powiatowy Czynnik Dokumentacji  
Geodezyjnej i Kartograficznej  
Podpisuję niniejszą mapę  
z zachowaniem przepisów o zadaniach urzędu  
geodezyjnego i kartograficznego  
w dniu: 21.05.2009  
Miejscowość: Trzebnica  
Adres: ul. Piłsudskiego 10, Trzebnica

**STAROSTA TRZEBNICY**  
Powiatowy Czynnik Dokumentacji  
Geodezyjnej i Kartograficznej  
Przeznaczanie, rozpoznawanie i tereny  
miejscowości, ustalanie ich granic  
zgodnie z art. 10 ustawy  
z dnia 17 maja 1980 r. - Prawo geodezyjne  
i kartograficzne (Dz.U. Nr 51, poz. 184,  
z późniejszymi zmianami)

**LEGENDA**

**OBOWIĄZUJĄCE USTALENIA PLANU**

	GRANICE OBSZARU OBJĘTEGO PLANEM
	LINIE ROZGRANICZAJĄCE TERENY O RÓŻNYM PRZEZNACZENIU
	OBOWIĄZUJĄCA LINIA ZABUDOWY
	NIEPRZEKRAČAJĄCA LINIA ZABUDOWY
	LINIA ENERGETYCZNA SN WRAZ ZE STREFĄ ODDZIAŁYWANIA

**PRZEZNACZENIE TERENU**

	TERENY ZABUDOWY MIESZKANIOWEJ JEDNORODZINNEJ
	TEREN DROGI PUBLICZNEJ KLASY DOJAZDOWEJ

**INNE OZNACZENIA**

	PROPOZYCJA PRZEBIEGU DROGI WEWNĘTRZNEJ
--	---

**PUNKT**

51-658 Wrocław, ul. Korczaka 11 tel. (0-71) 345 26 72

TEMAT	ZMIANA MIEJSCOWEGO PLANU ZAGOSPODAROWANIA PRZESTRZENNEGO TERENÓW POŁOŻONYCH PRZY UL. POLNEJ	
PROJEKTANT	ARCH. KATARZYNA GRÓCHOWSKA	
ZESPÓŁ PROJEKTOWY	MGR ANNA GRÓCHOWSKA INŻ. EWELENA WIEŁOWSKA MGR AGNIESZKA WOŹNY	SKALA 1:2000