


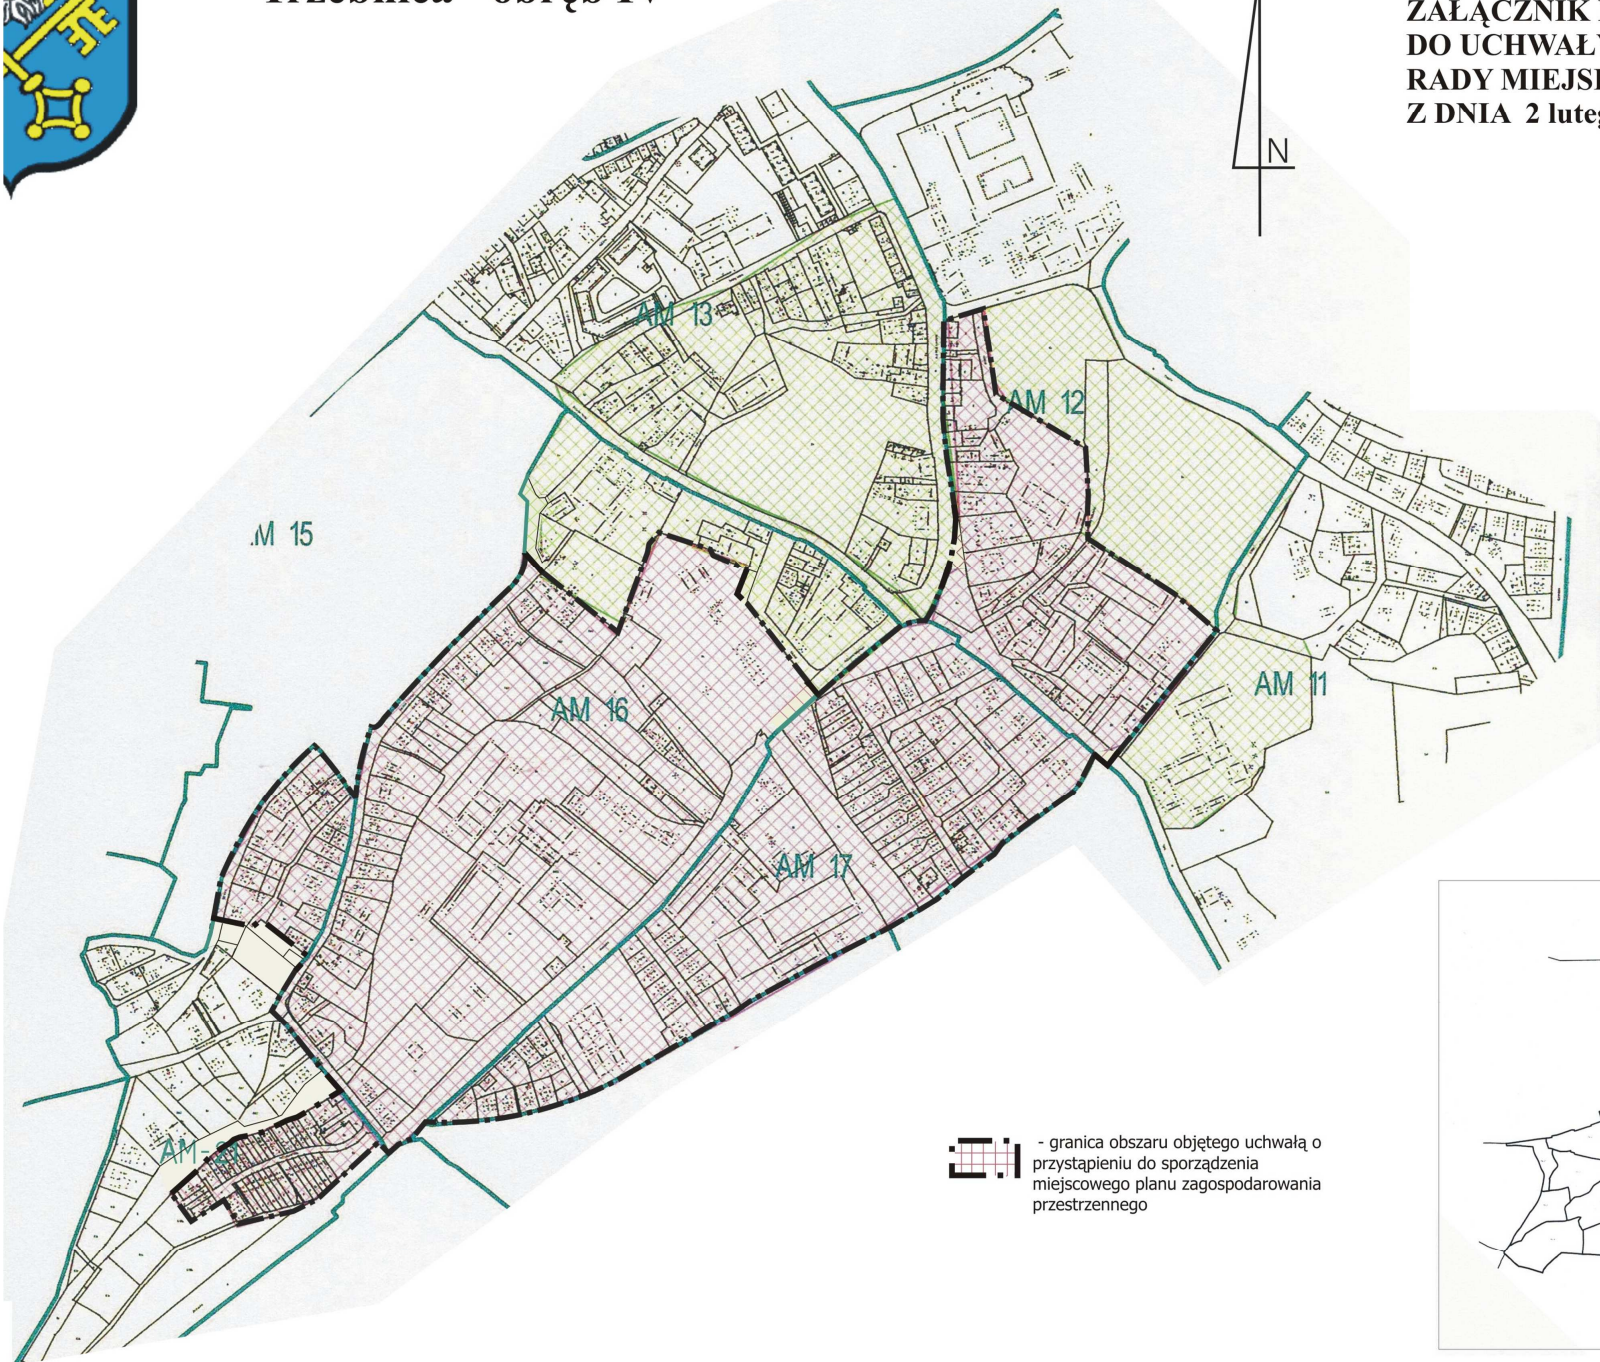


Trzebnica - obręb IV

ZAŁĄCZNIK NR 1
DO UCHWAŁY NR XXXIV/365/10
RADY MIEJSKIEJ W TRZEBNICY
Z DNIA 2 lutego 2010 roku



 - granica obszaru objętego uchwałą o przystąpieniu do sporządzenia miejscowego planu zagospodarowania przestrzennego

