



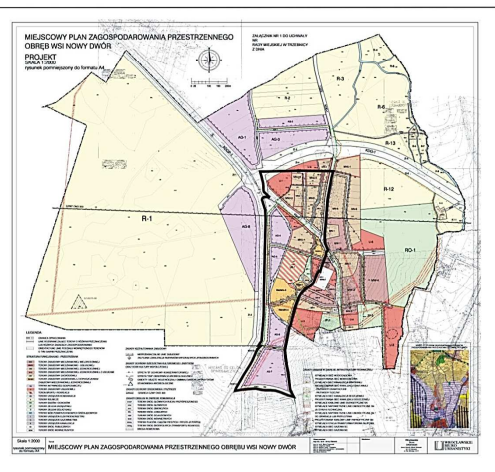

Załącznik graficzny do Uchwały Nr XXXVI/...../10  
Rady Miejskiej w Trzebnicy z dnia 28 kwietnia 2010r.

**OBRĘB WSI NOWY DWÓR**

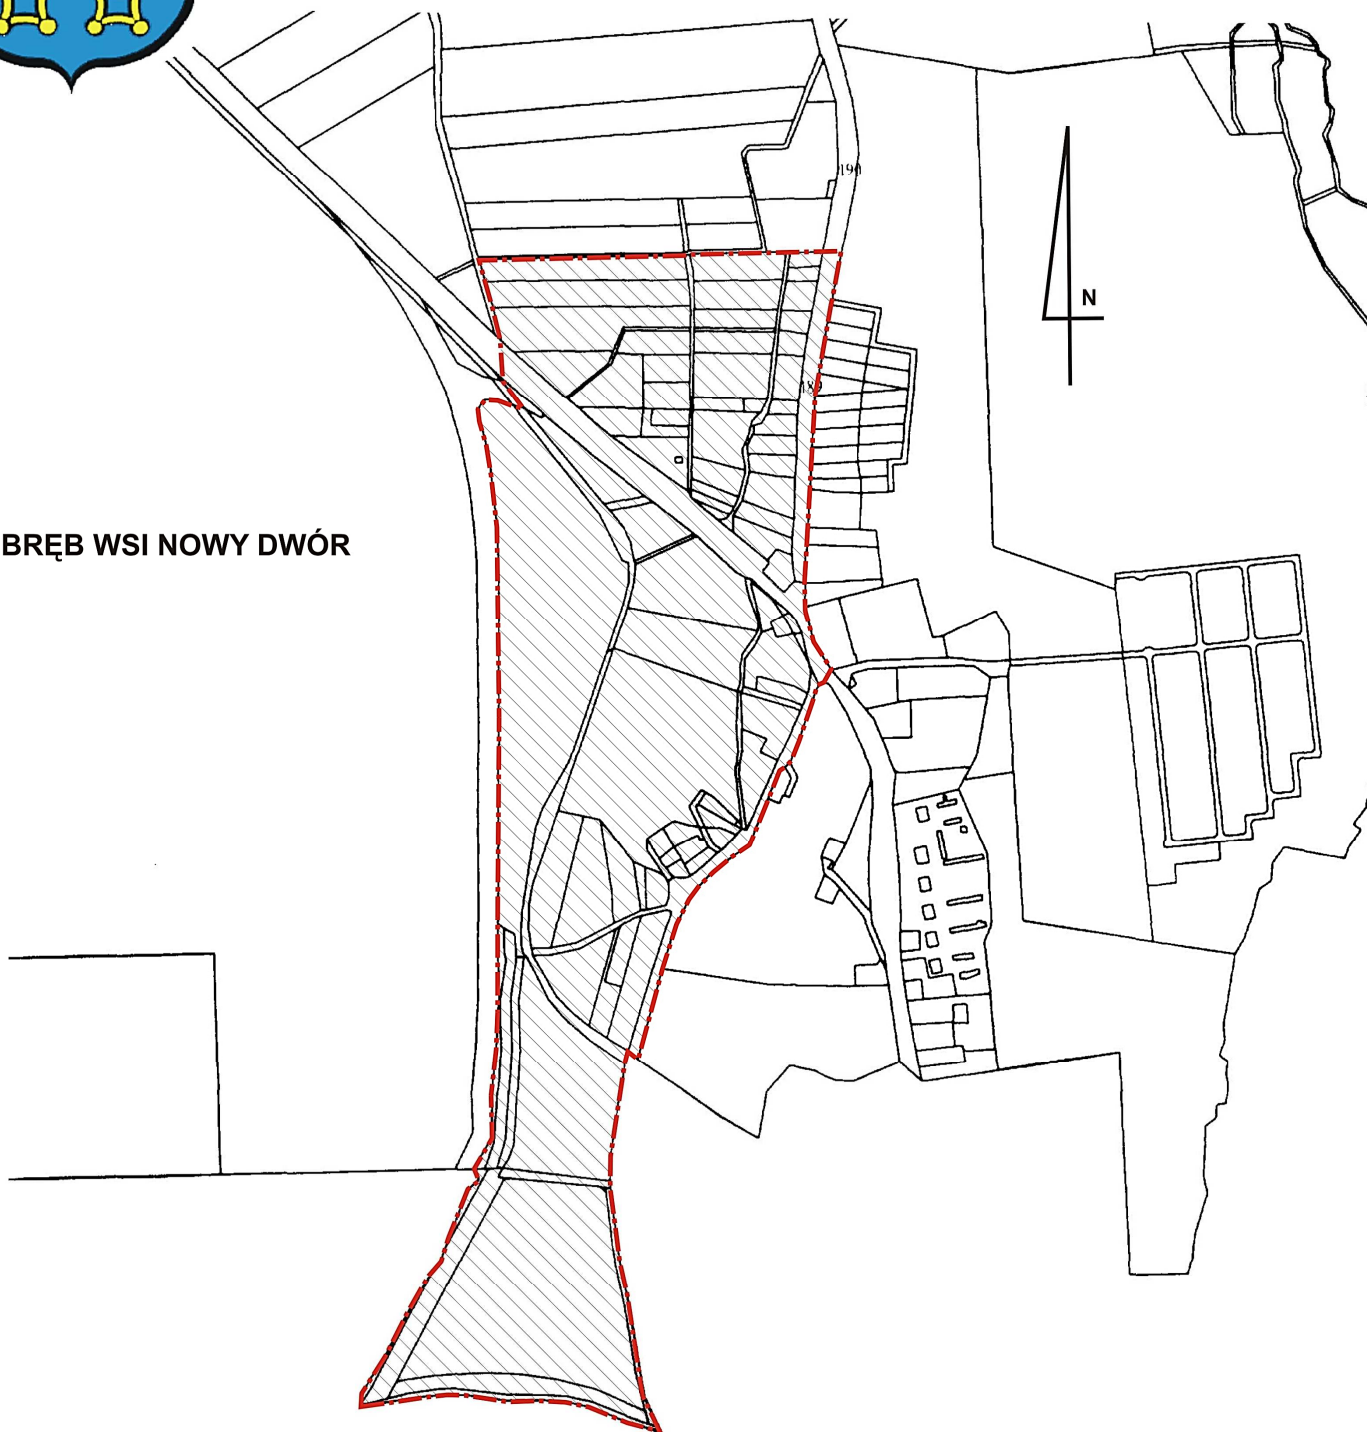

Zakres opracowania zmiany miejscowego planu zagospodarowania  
przestrzennego wsi Nowy Dwór

Załącznik graficzny do  
Uchwała nr XXXVI/...../10 Rady Miejskiej w Trzebnicy  
z dnia 28 kwietnia 2010r.

Legenda:



- granica obszaru objętego uchwałą o przystąpieniu  
do sporządzenia zmiany miejscowego planu  
zagospodarowania przestrzennego