



MIEJSCOWY PLAN ZAGOSPODAROWANIA PRZESTRZENNEGO

dla działki nr 78 obręb wsi Marcinowo

RYSUNEK PLANU

SKALA 1:1000

Województwo łódzkie
Powiat trzebnicki
Gmina TRZEBNICA
Obręb wsi MARCINÓWO
Skala 1:1000
Czynności 453.132.104
Dz. 8474/13

Rekonstrukcja planu zagospodarowania przestrzennego i rozplanowania w skali 1:1000, z uwzględnieniem zmian w planie zagospodarowania przestrzennego, wymaga zgody na podstawie art. 18 ustawy z dnia 17 maja 1983 r. Prawo geodezyjne i kartograficzne (Dz. U. z 2010 r. nr. 193 poz. 1287).

05.11.2013
z up. STAROSTY
Trzebnica


STAROSTA TRZEBNICKI
Powiatowy Ośrodek Dokumentacji
Geodezyjnej i Kartograficznej

Poświadczam, że zgodność niniejszej mapy z oryginałem przeliczonym do państwowego zasobu geodezyjnego i kartograficznego w dniu 05.11.2013 r. z uw. STAROSTY Trzebnica.

Niniejsza mapa nie może służyć do celów projektowych.

05.11.2013 z up. STAROSTY Trzebnica

Wyrys ze Studium uwarunkowań i kierunków zagospodarowania przestrzennego Gminy Trzebnica przyjęte uchwałą nr III/19/14 Rady Miejskiej w Trzebnicy z dnia 30 grudnia 2014 r.

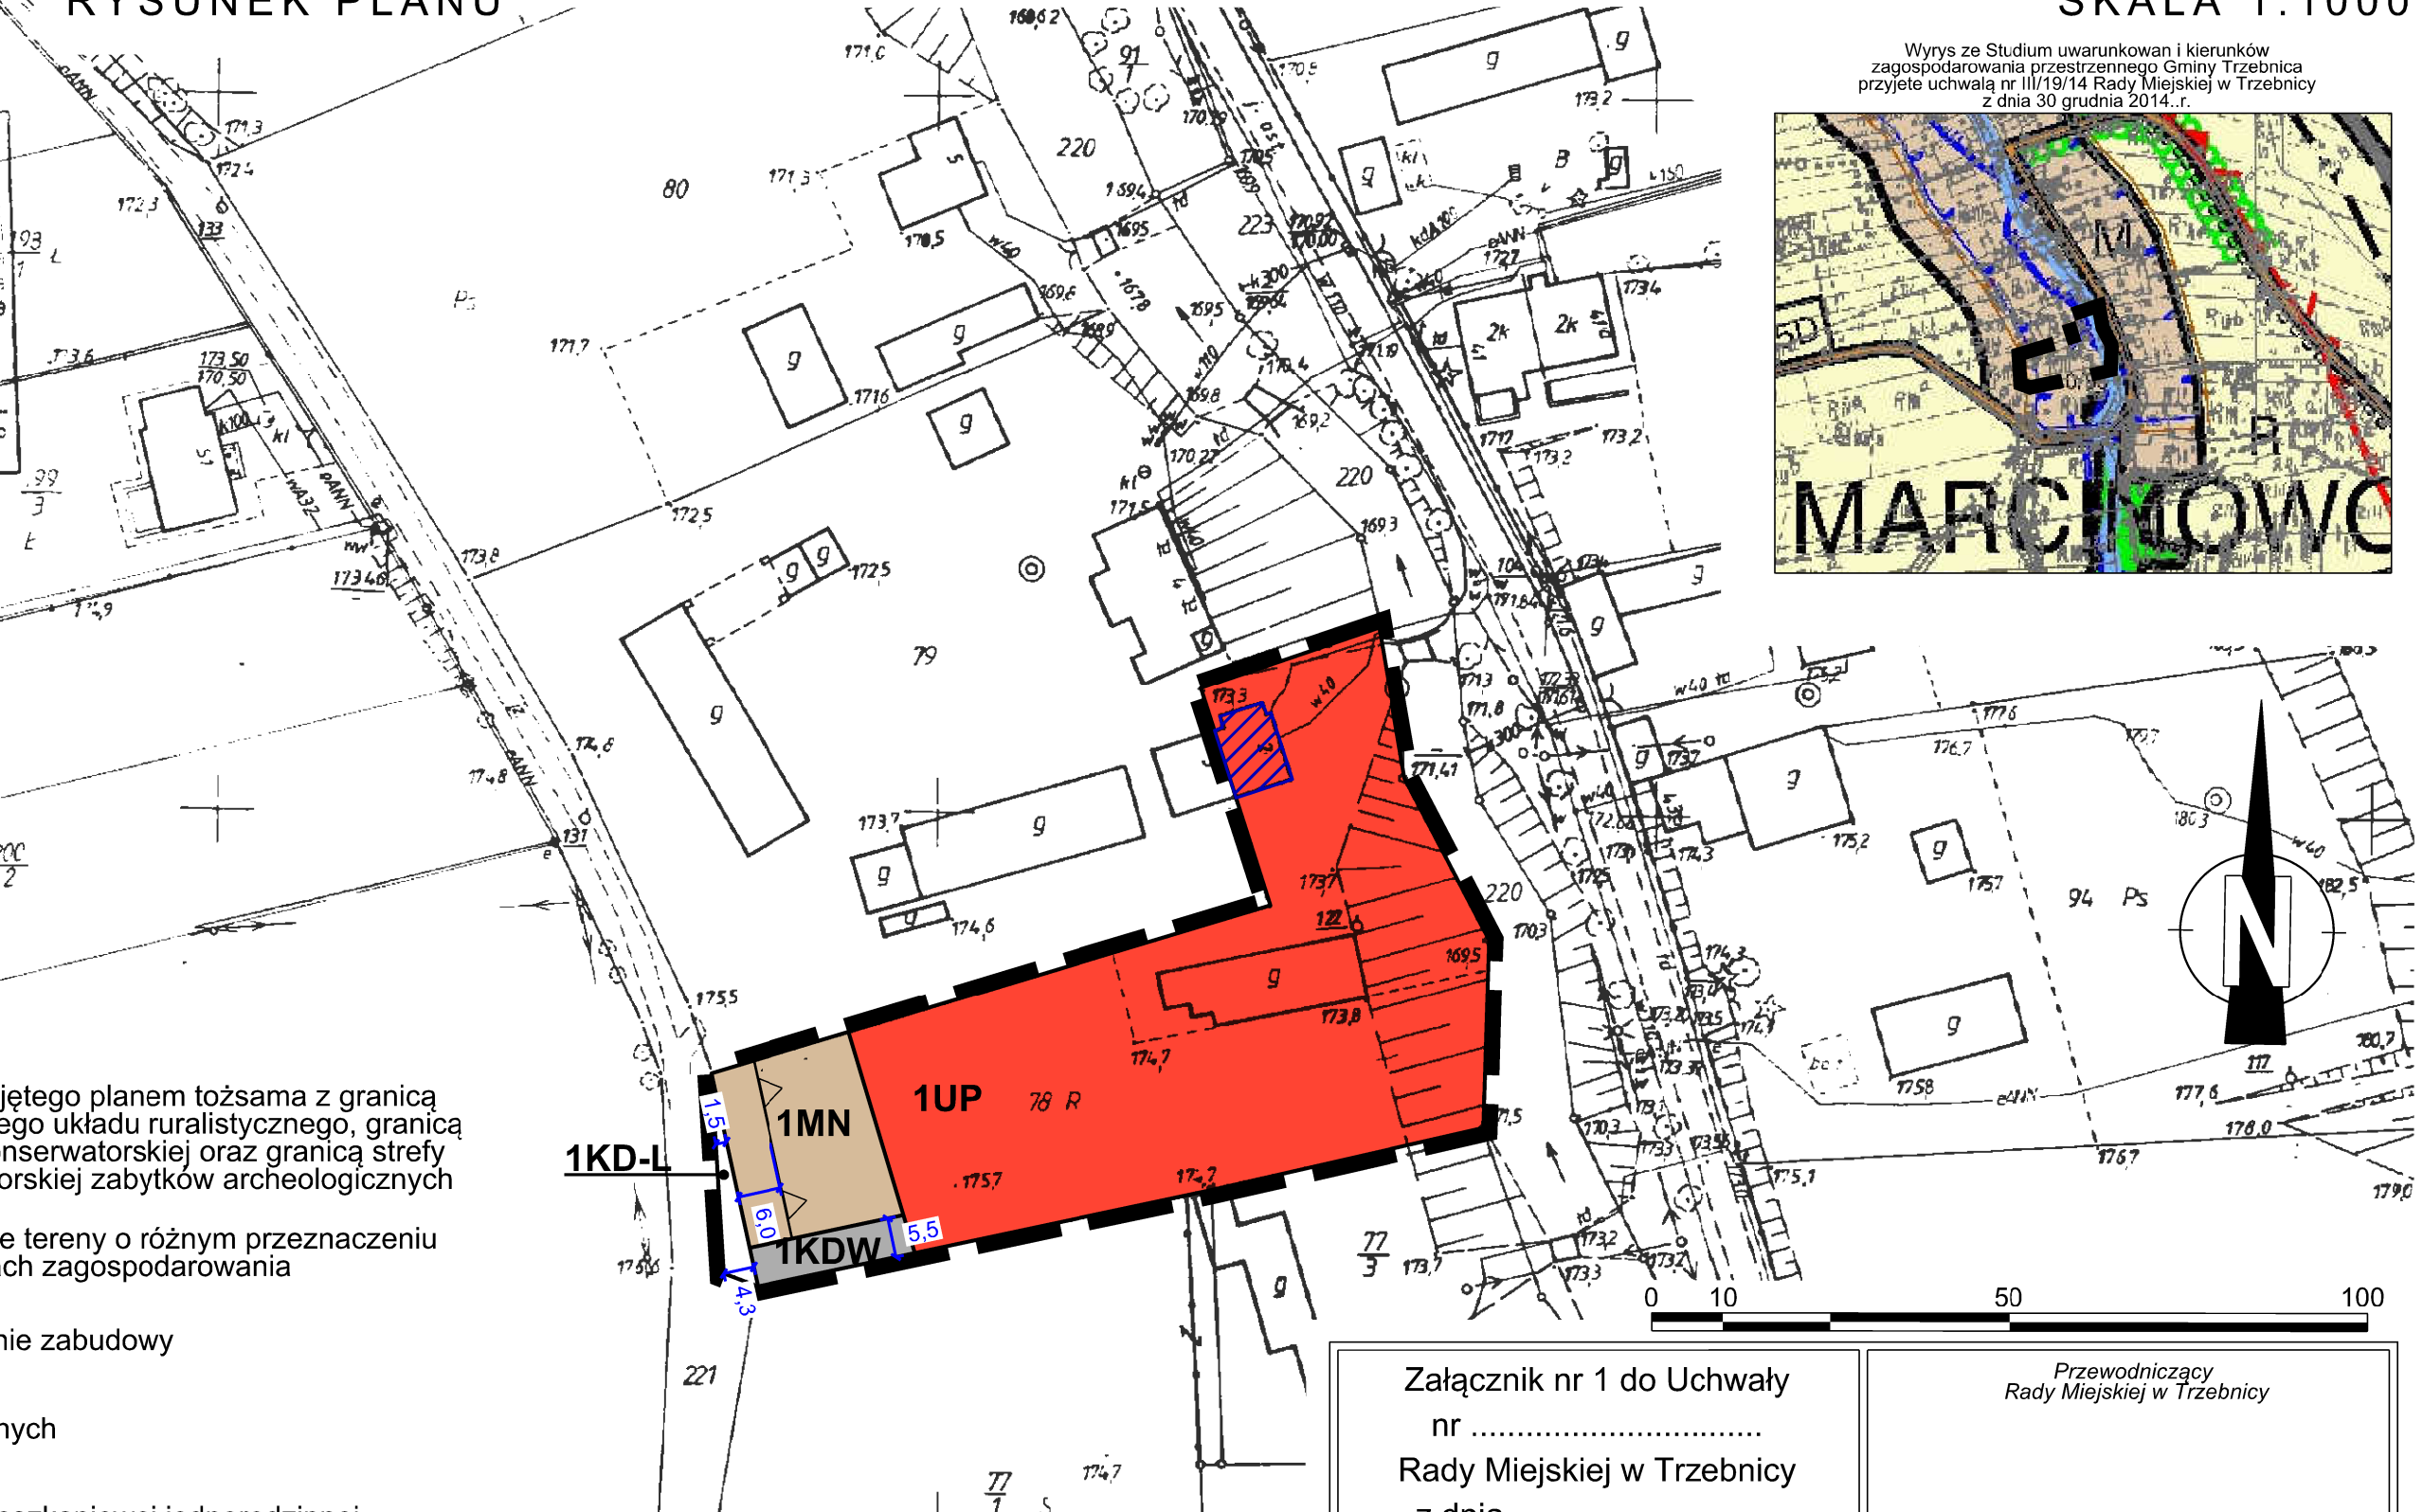

LEGENDA

OZNACZENIA OBOWIĄZUJĄCE

- granica obszaru objętego planem tożsama z granicą obszaru historycznego układu ruralistycznego, granicą strefy B ochrony konserwatorskiej oraz granicą strefy ochrony konserwatorskiej zabytków archeologicznych
- linie rozgraniczające tereny o różnym przeznaczeniu lub różnych zasadach zagospodarowania
- nieprzekraczalne linie zabudowy
- UP** teren usług publicznych
- MN** teren zabudowy mieszkaniowej jednorodzinnej
- KD-L** teren dróg publicznych klasy lokalnej
- KDW** teren dróg wewnętrznych

- obiekty ujęte w ewidencji zabytków
- wymiary

Załącznik nr 1 do Uchwały
nr
Rady Miejskiej w Trzebnicy
z dnia

Przewodniczący
Rady Miejskiej w Trzebnicy
.....



Miejscowy Plan Zagospodarowania
Przestrzennego dla działki nr 78
obręb wsi Marcinowo

skala
rysunku
1:1 000