


ZMIANA MIEJSCOWEGO PLANU ZAGOSPODAROWANIA PRZESTRZENNEGO DLA TERENÓW W REJONIE UL. OLEŚNICKIEJ I CZEREŚNIOWEJ W TRZEBNICY

Z A Ł Ą C Z N I K N R 1 -
do uchwały nr
Rady Miejskiej w Trzebnicy
z dnia.....2016 r.

RYSUNEK PLANU - PROJEKT 11.08.2016 R.
SKALA 1:2000



WYRYS ZE STUDIUM UWARUNKOWAŃ I KIERUNKÓW
ZAGOSPODAROWANIA PRZESTRZENNEGO GMINY
TRZEBNICA skala 1:10 000

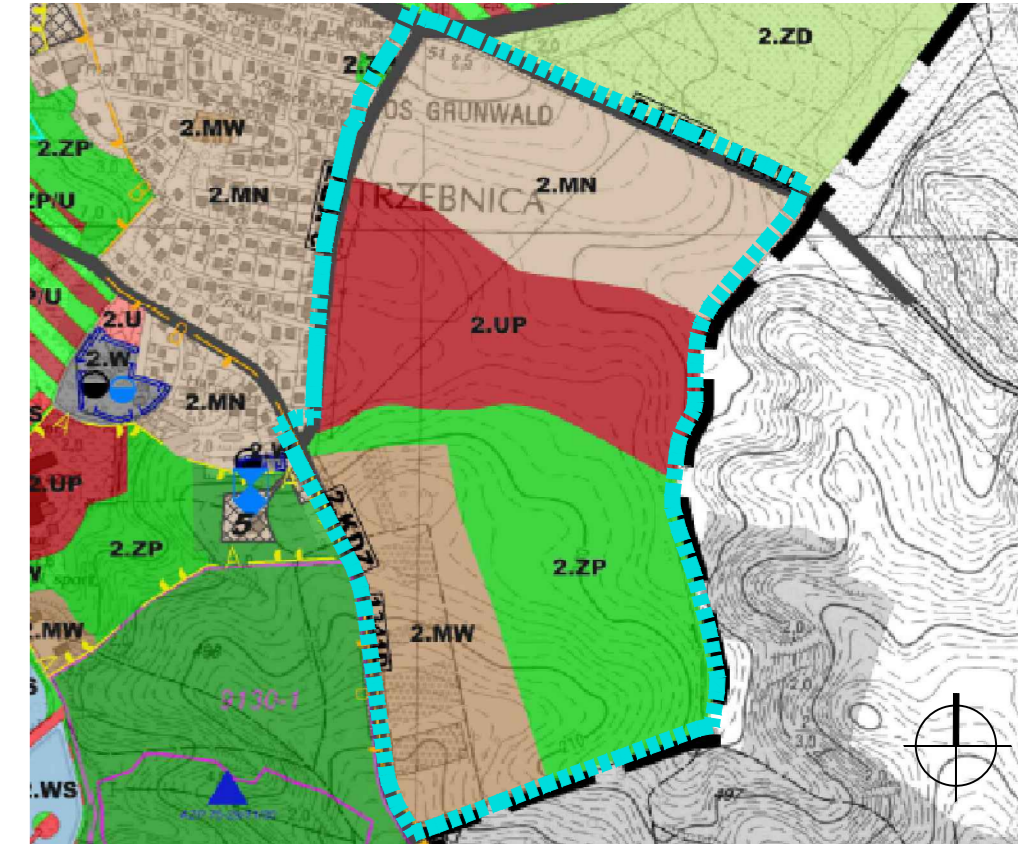

GRANICA TERENU OBJĘTEGO OPRACOWANIEM MPZP

OZNACZENIA DO RYSUNKU PLANU:

OGÓLNE:

- GRANICA TERENU OBJĘTEGO OPRACOWANIEM
- LINIA ROZGRANICZAJĄCA TERENY O RÓŻNYM PRZEZNACZENIU LUB RÓŻNYM SPOSOBIE UŻYTKOWANIA
- NIEPRZEKRACZALNA LINIA ZABUDOWY
- WYMIARY

PRZEZNACZENIE TERENU:

- MW TEREN ZABUDOWY MIESZKANIOWEJ WIELORODZINNEJ
- MN TEREN ZABUDOWY MIESZKANIOWEJ JEDNORODZINNEJ
- Up/US TEREN ZABUDOWY USŁUGOWEJ - USŁUG PUBLICZNYCH ORAZ USŁUG SPORTU I REKREACJI
- ZP TEREN ZIELENI URZĄDZONEJ
- ZP/KS TEREN ZIELENI URZĄDZONEJ I PARKINGU PUBLICZNEGO
- WS TEREN WÓD POWIERZCHNIOWYCH ŚRODLĄDOWYCH
- IT TEREN INFRASTRUKTURY TECHNICZNEJ
- KDG TEREN DRÓG PUBLICZNYCH - KLASY GŁÓWNEJ
- KDZ TEREN DRÓG PUBLICZNYCH - KLASY ZBIORCZEJ
- KDL TEREN DRÓG PUBLICZNYCH - KLASY LOKALNEJ
- KDD TEREN DRÓG PUBLICZNYCH - KLASY DOJAZDOWEJ
- KDW TEREN DRÓG WEWNĘTRZNYCH

TERENY OCHRONNE:

- PAS TECHNOLOGICZNY NAPIĘTYCH LINII ELEKTROENERGETYCZNYCH ŚREDNIEGO NAPIĘCIA
- NAPIĘTYCH LINII ELEKTROENERGETYCZNYCH ŚREDNIEGO NAPIĘCIA

OZNACZENIA INFORMACYJNE:

- GRANICA MIASTA TRZEBNICA
- ul. Malinowa NAWY WŁASNE