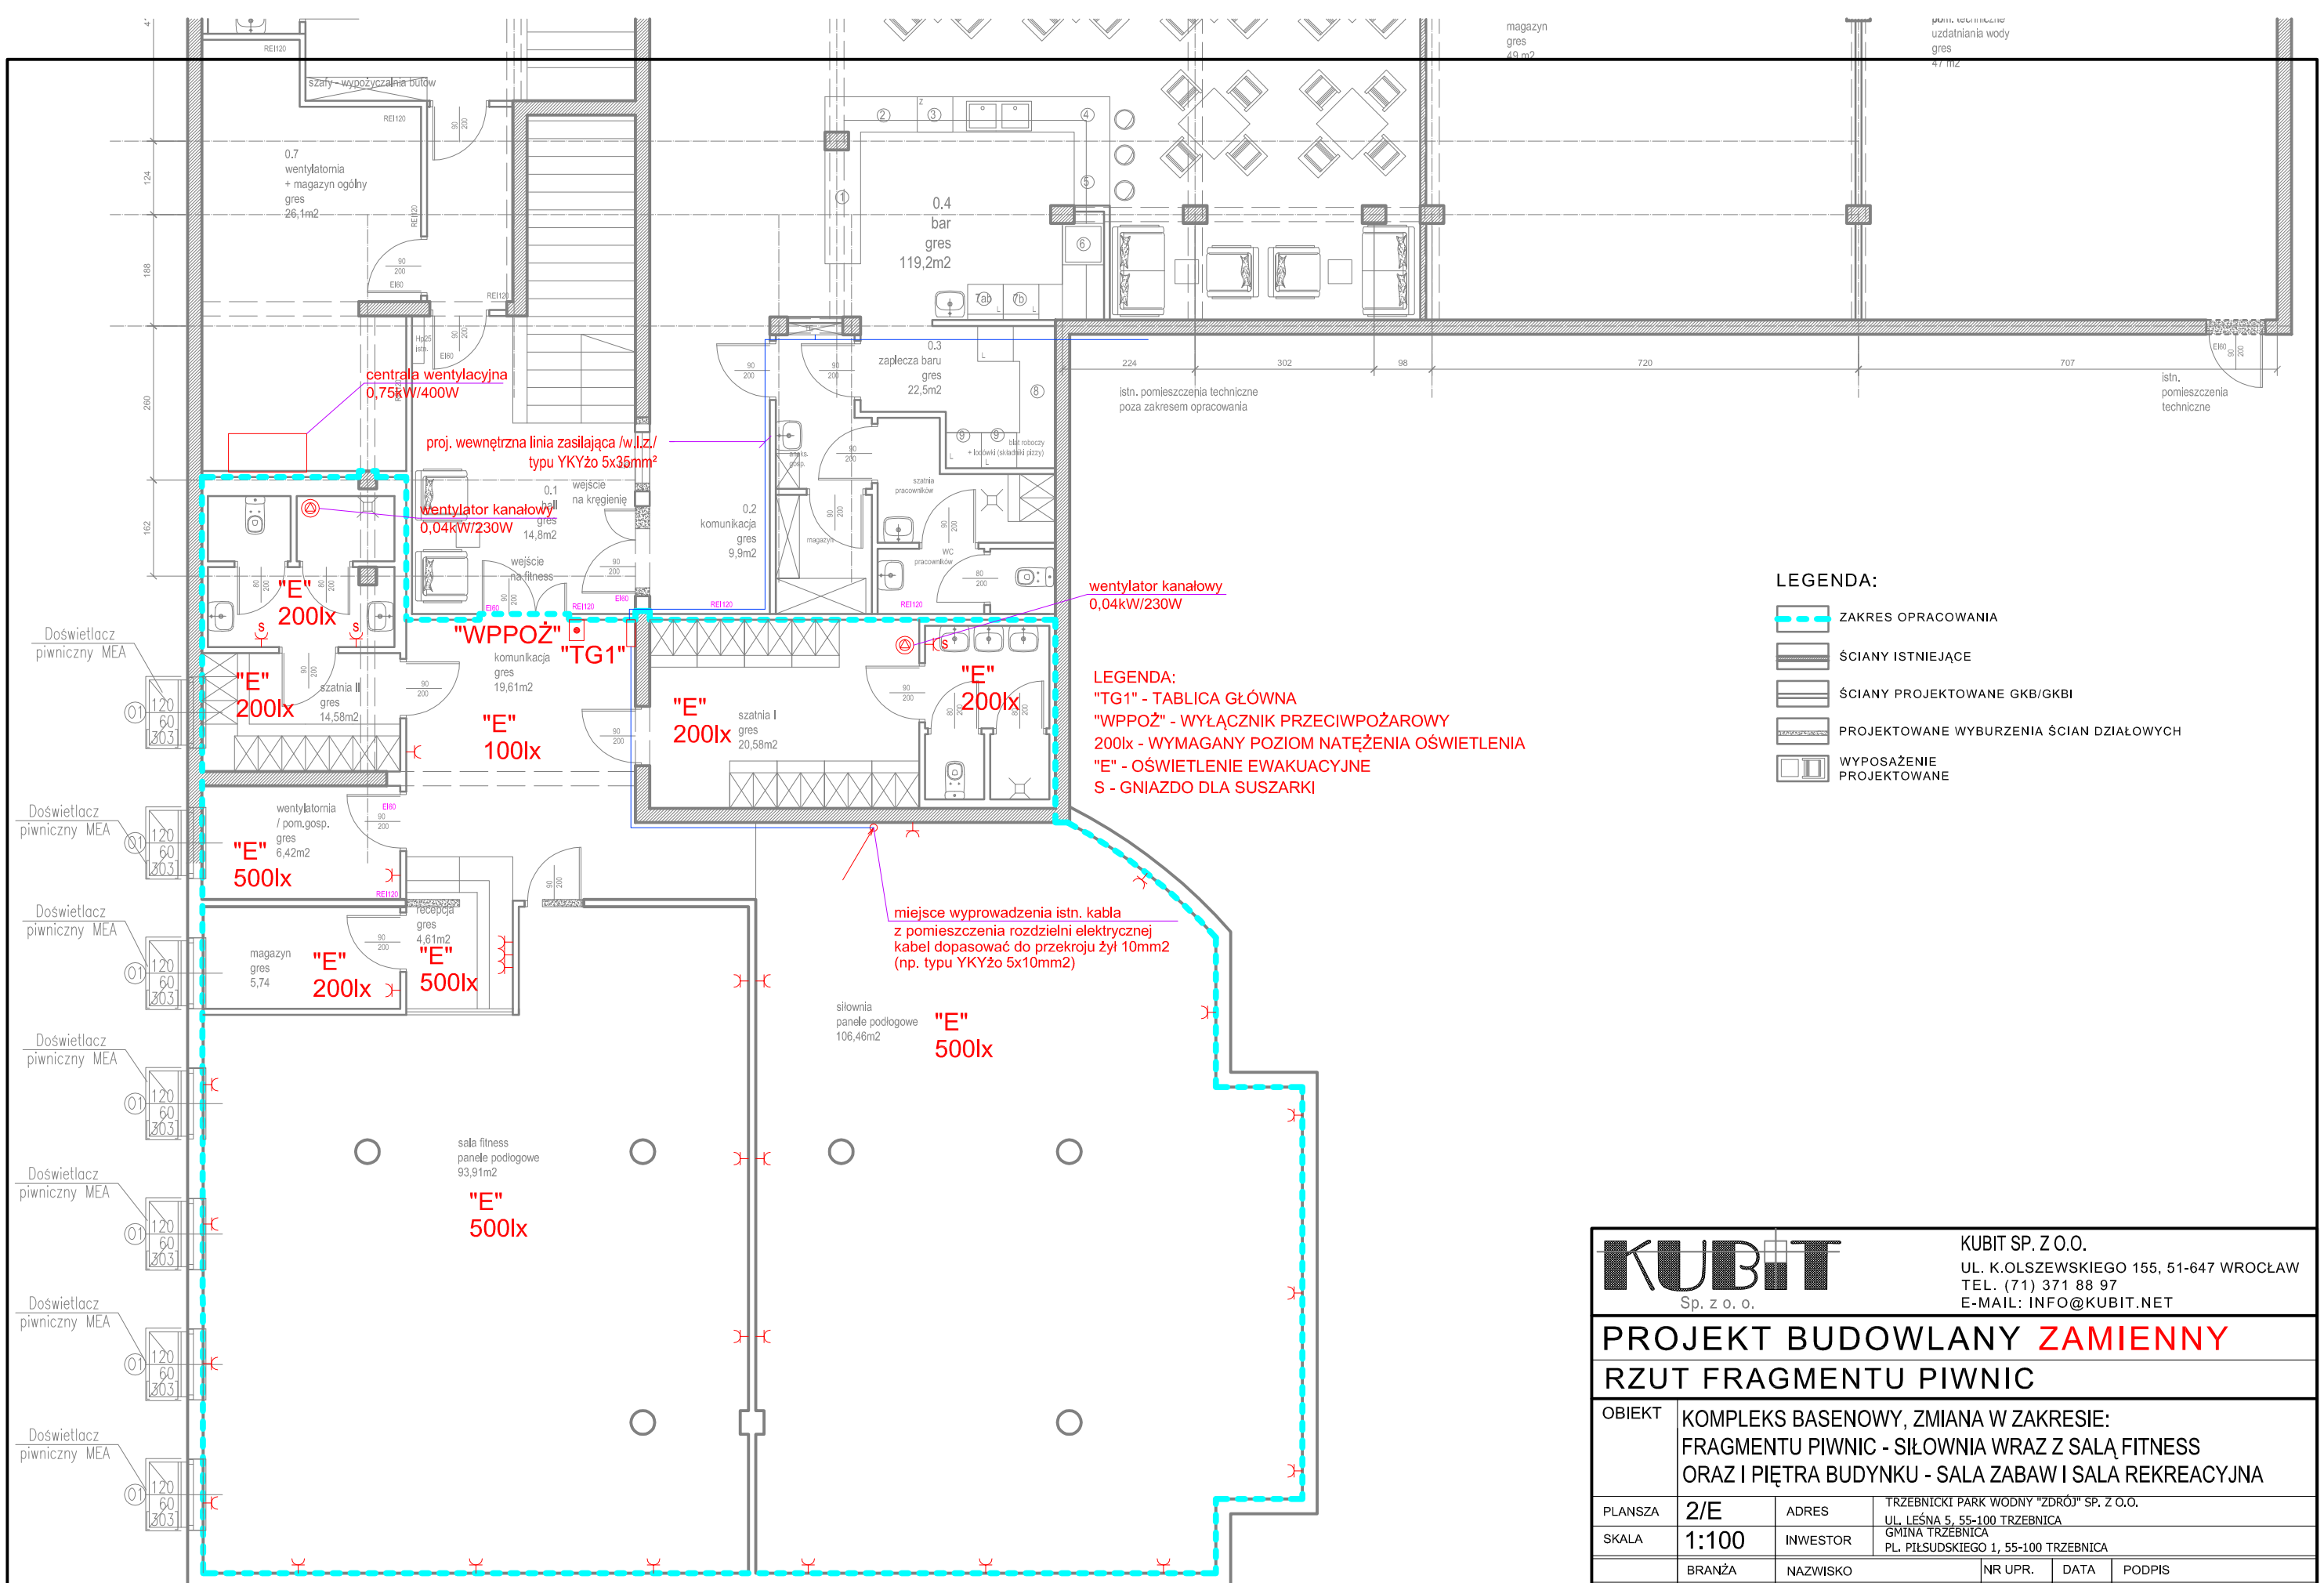

KUBIT Sp. z o. o.
KUBIT SP. Z O.O.
UL. K.OLSZEWSKIEGO 155, 51-647 WROCŁAW
TEL. (71) 371 88 97
E-MAIL: INFO@KUBIT.NET

PROJEKT BUDOWLANY ZAMIENNY

RZUT FRAGMENTU PIWNIC

OBIEKT	KOMPLEKS BASENOWY, ZMIANA W ZAKRESIE: FRAGMENTU PIWNIC - SIŁOWNIA WRAZ Z SALĄ FITNESS ORAZ I PIĘTRA BUDYNKU - SALA ZABAW I SALA REKREACYJNA
PLANSZA	2/E
SKALA	1:100
ADRES	TRZEBNICKI PARK WODNY "ZDRÓJ" SP. Z O.O. UL. LEŚNA 5, 55-100 TRZEBNICA
INWESTOR	GMINA TRZEBNICA PL. PIŁSUDSKIEGO 1, 55-100 TRZEBNICA

	BRANŻA	NAZWISKO	NR UPR.	DATA	PODPIS
PROJEKTANT	ELEKTRYCZNA	inż. PRZEMYSŁAW KUCHAREWICZ	299/DOŚ/08	09.2015.	
SPRAWDZAJĄCY		mgr inż. JAROSŁAW KRUPA	260/90/UW		
PROJEKTANT					
SPRAWDZAJĄCY					