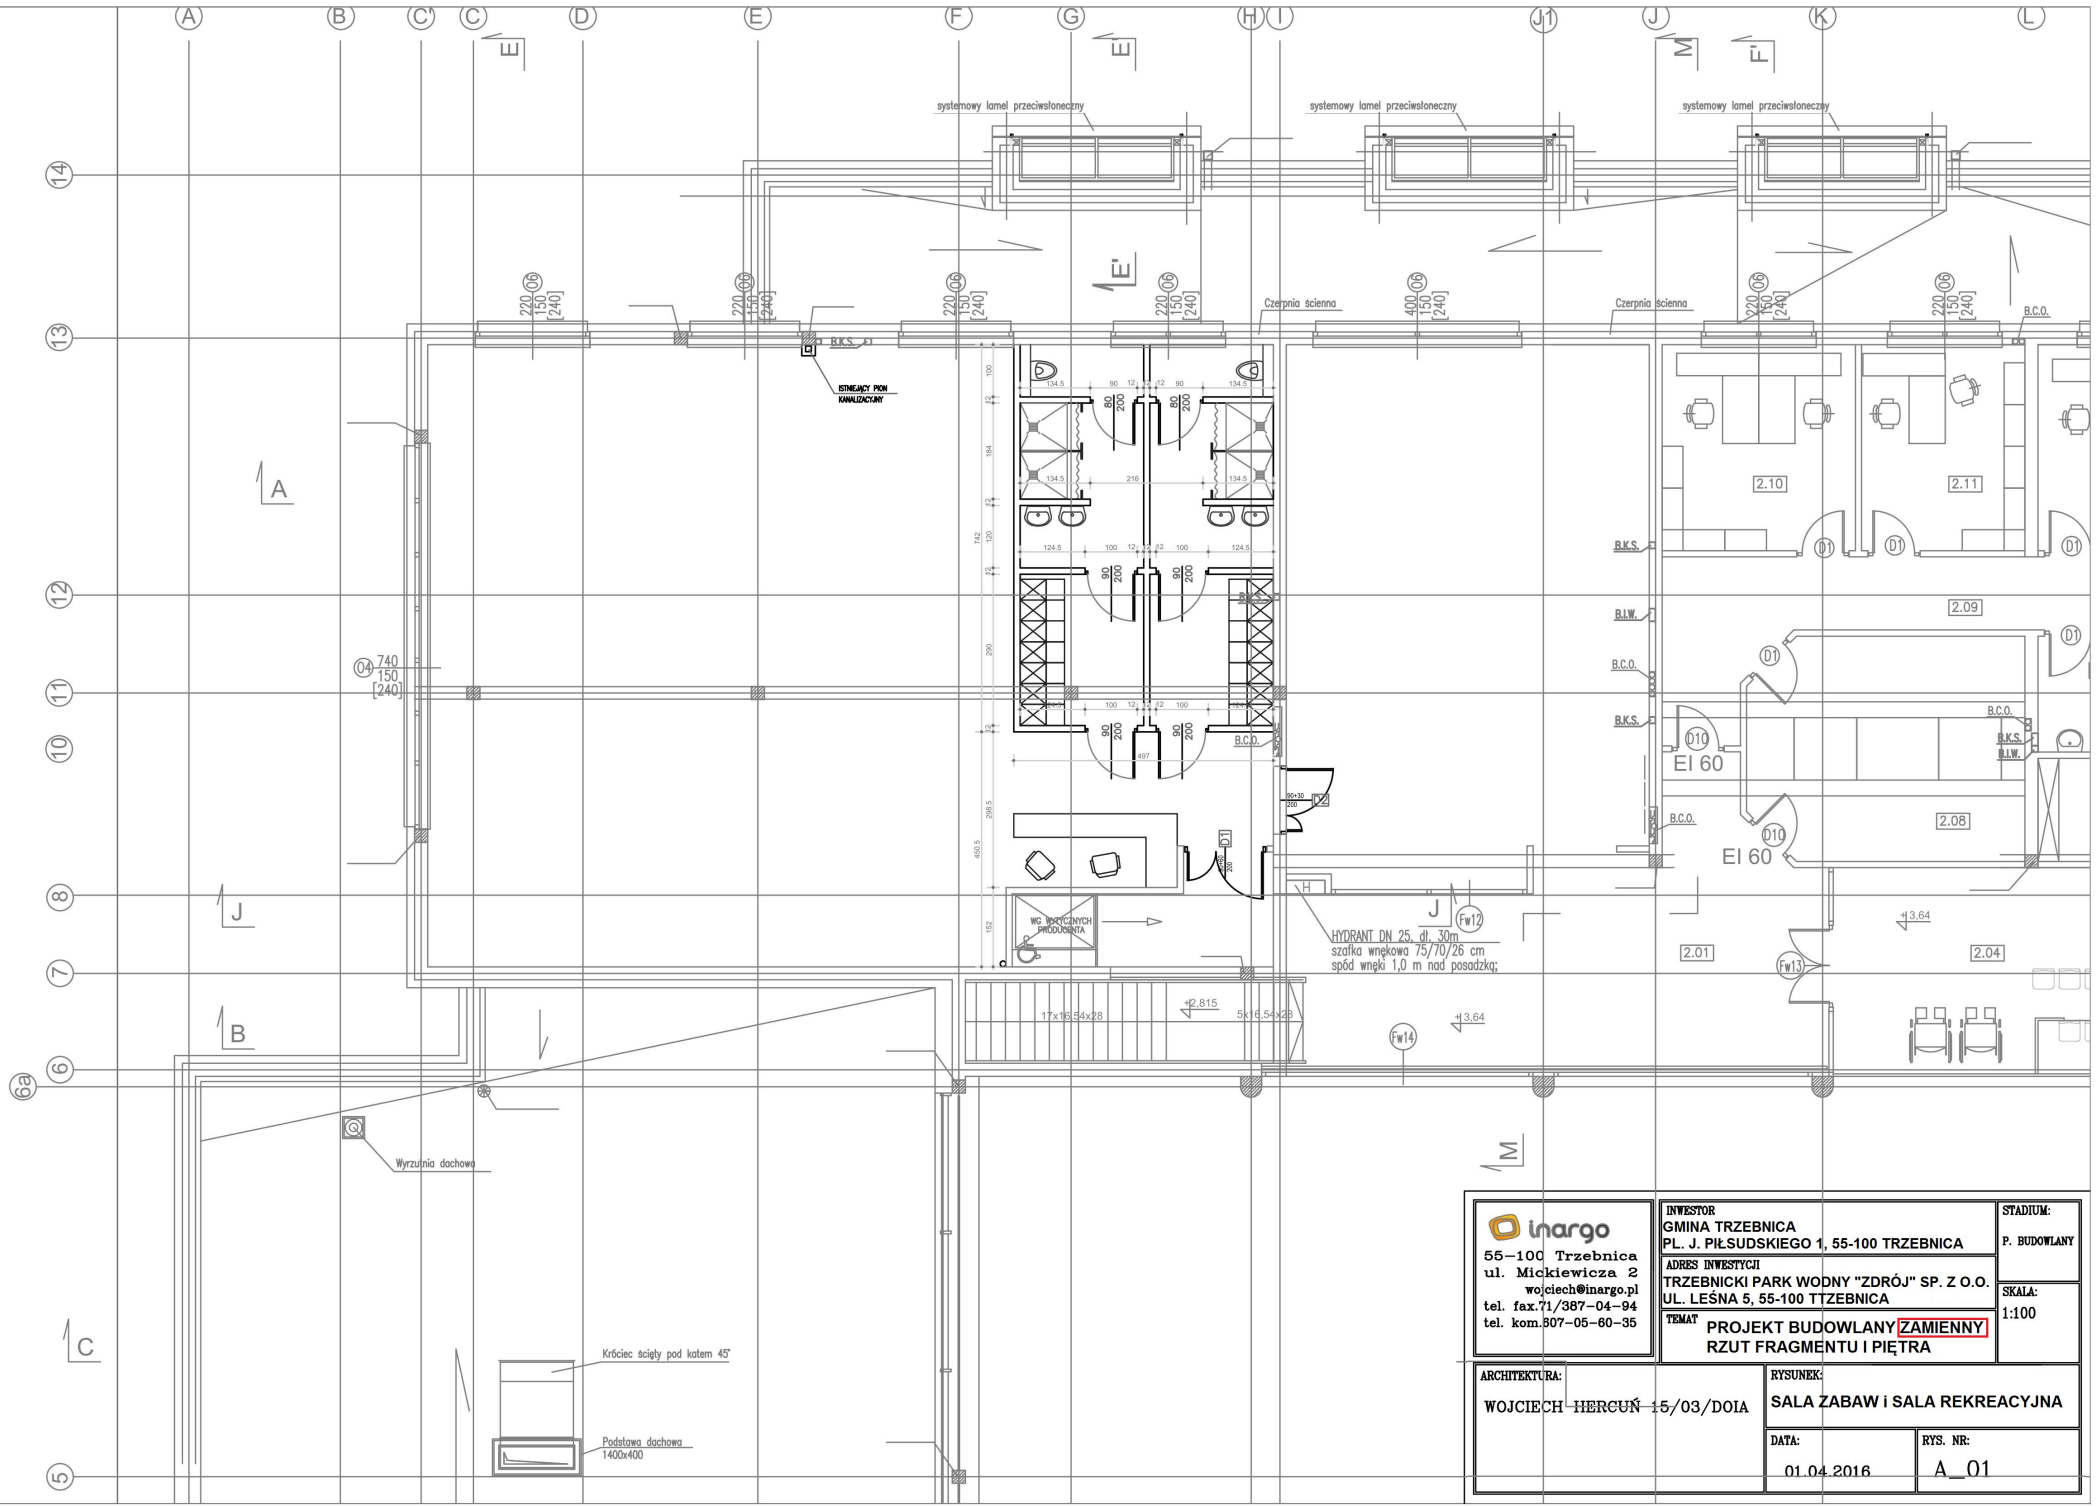

inargo
55–100 Trzebnica
ul. Mickiewicza 2
wojciech@inargo.pl
tel. fax.71/387–04–94
tel. kom.507–05–60–35

INWESTOR
GMINA TRZEBNICA
PL. J. PIŁSUDSKIEGO 1, 55-100 TRZEBNICA

STADIUM:
P. BUDOWLANY

ADRES INWESTYCJI
TRZEBNICKI PARK WODNY "ZDRÓJ" SP. Z O.O.
UL. LEŚNA 5, 55-100 TTZEBNICA

SKALA:
1:100

TEMAT
PROJEKT BUDOWLANY ZAMIENNY
RZUT FRAGMENTU I PIĘTRA

ARCHITEKTURA:
WOJCIECH HERCUŃ 15/03/DOIA

RYSUNEK:
SALA ZABAW i SALA REKREACYJNA

DATA:
01.04.2016

RYS. NR:
A_01