


Zbiornik nr 2

F czaszy = 0,8661 ha
Fzw. w. sp. = 0,7380 ha
śr. głębokość = 2,32 m
śr. głębokość zalewu 1,13 m
zw.w.sp. 189,57m npm

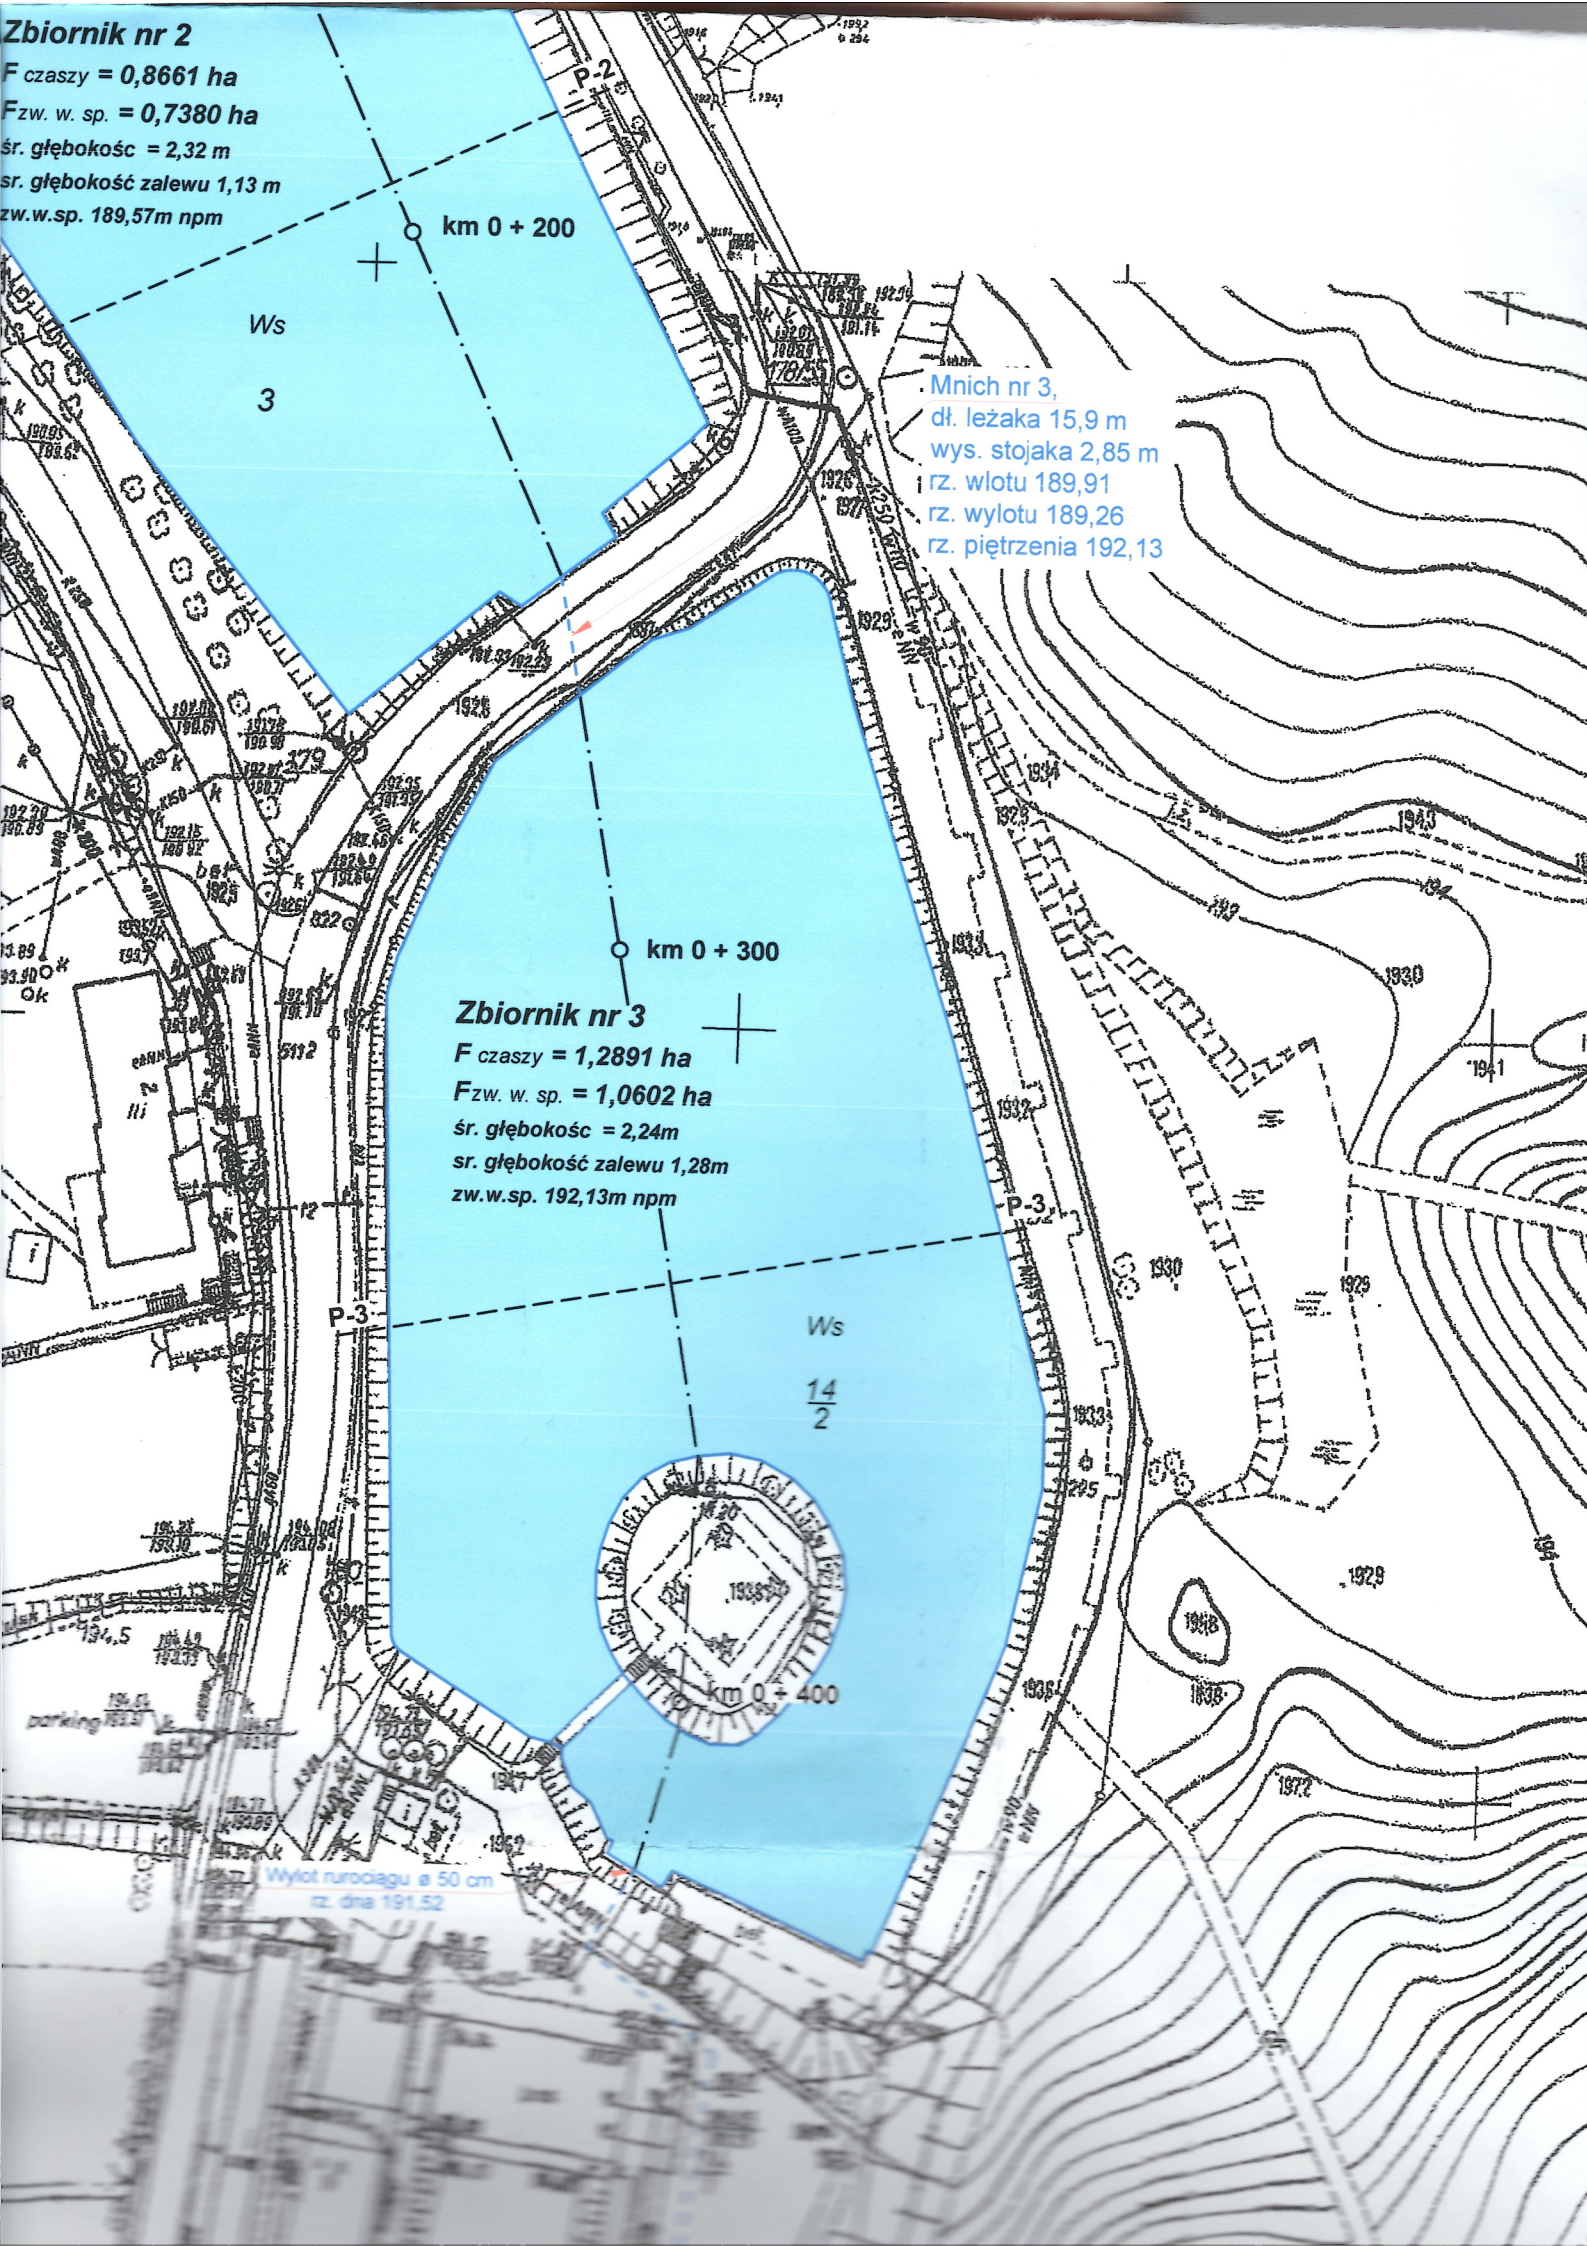

Mnich nr 3,
dł. leżaka 15,9 m
wys. stojaka 2,85 m
rz. wlotu 189,91
rz. wylotu 189,26
rz. piętrzenia 192,13

Zbiornik nr 3

F czaszy = 1,2891 ha
Fzw. w. sp. = 1,0602 ha
śr. głębokość = 2,24m
śr. głębokość zalewu 1,28m
zw.w.sp. 192,13m npm

Wylot rurociągu o 50 cm
rz. dna 191,52