



MIEJSCOWY PLAN ZAGOSPODAROWANIA PRZESTRZENNEGO MPZP OLEŚNICKA, STANOWIĄCY ZMIANĘ MIEJSCOWEGO PLANU ZAGOSPODAROWANIA PRZESTRZENNEGO DLA TERENÓW W REJONIE ULIC: KS. DZ. W. BOCHENKA, OLEŚNICKIEJ, 3-GO MAJA W TRZEBNICY

SKALA 1 : 1000
POMNIEJSZENIE

0 10 20 30 40 50 m

N

LEGENDA

- GRANICA OBSZARU OBJĘTEGO PLANEM MIEJSCOWYM
- LINIE ROZGRANICZAJĄCE TERENY O RÓŻNYM PRZEZNACZENIU LUB ZASADACH ZAGOSPODAROWANIA
- NIEPRZEKRACZALNA LINIA ZABUDOWY
- WYMIAR LINII ZABUDOWY
- MIEJSCA WSKAZANIA SZEROKOŚCI DRÓG W LINIACH ROZGRANICZAJĄCYCH

PRZEZNACZENIE TERENÓW

- UP** USŁUGI PUBLICZNE
- US** USŁUGI SPORTU I REKREACJI
- US/UP** USŁUGI SPORTU I REKREACJI ORAZ KULTURY
- US/ZP** USŁUGI SPORTU I REKREACJI ORAZ PARKI
- UKD** USŁUGI KOMUNIKACJI DROGOWEJ
- UKD/W** USŁUGI KOMUNIKACJI DROGOWEJ ORAZ INFRASTRUKTURY TECHNICZNEJ ZWIĄZANEJ Z ZAOPATRZENIEM W WODĘ
- KDW** DROGI WEWNĘTRZNE

INNE OZNACZENIA



- UJĘCIA WÓD WRAZ ZE STREFĄ OCHRONY BEZPOŚREDNIEJ

CAŁY OBSZAR OBJĘTY PLANEM MIEJSCOWYM ZNAJDUJE SIĘ W GRANICACH:

- STREFY „B” OCHRONY KONSERWATORSKIEJ
- STREFY „OW” OCHRONY ZABYTKÓW ARCHEOLOGICZNYCH, RÓWNOZNACZNA Z OBSZAREM UJĘTYM W WYKAZIE ZABYTKÓW,
- HISTORYCZNEGO UKŁADU URBANISTYCZNEGO MIASTA TRZEBNICA WRAZ Z PRZEDMIĘCIAMI UJĘTEGO W GMINNEJ EWIDENCJI ZABYTKÓW

OZNACZENIA INFORMACYJNE NIE STANOWIĄCE USTALEŃ PLANU MIEJSCOWEGO

- KOMUNIKACJA POZA OBSZAREM OPRACOWANIA

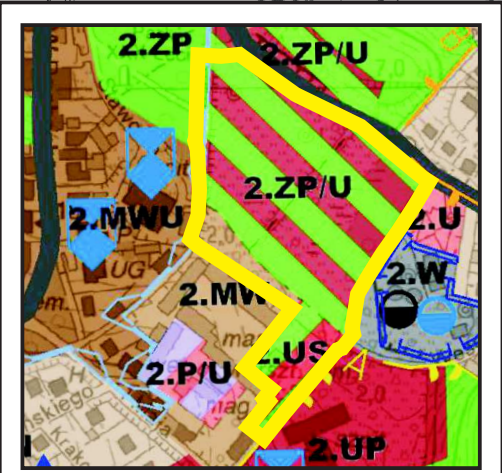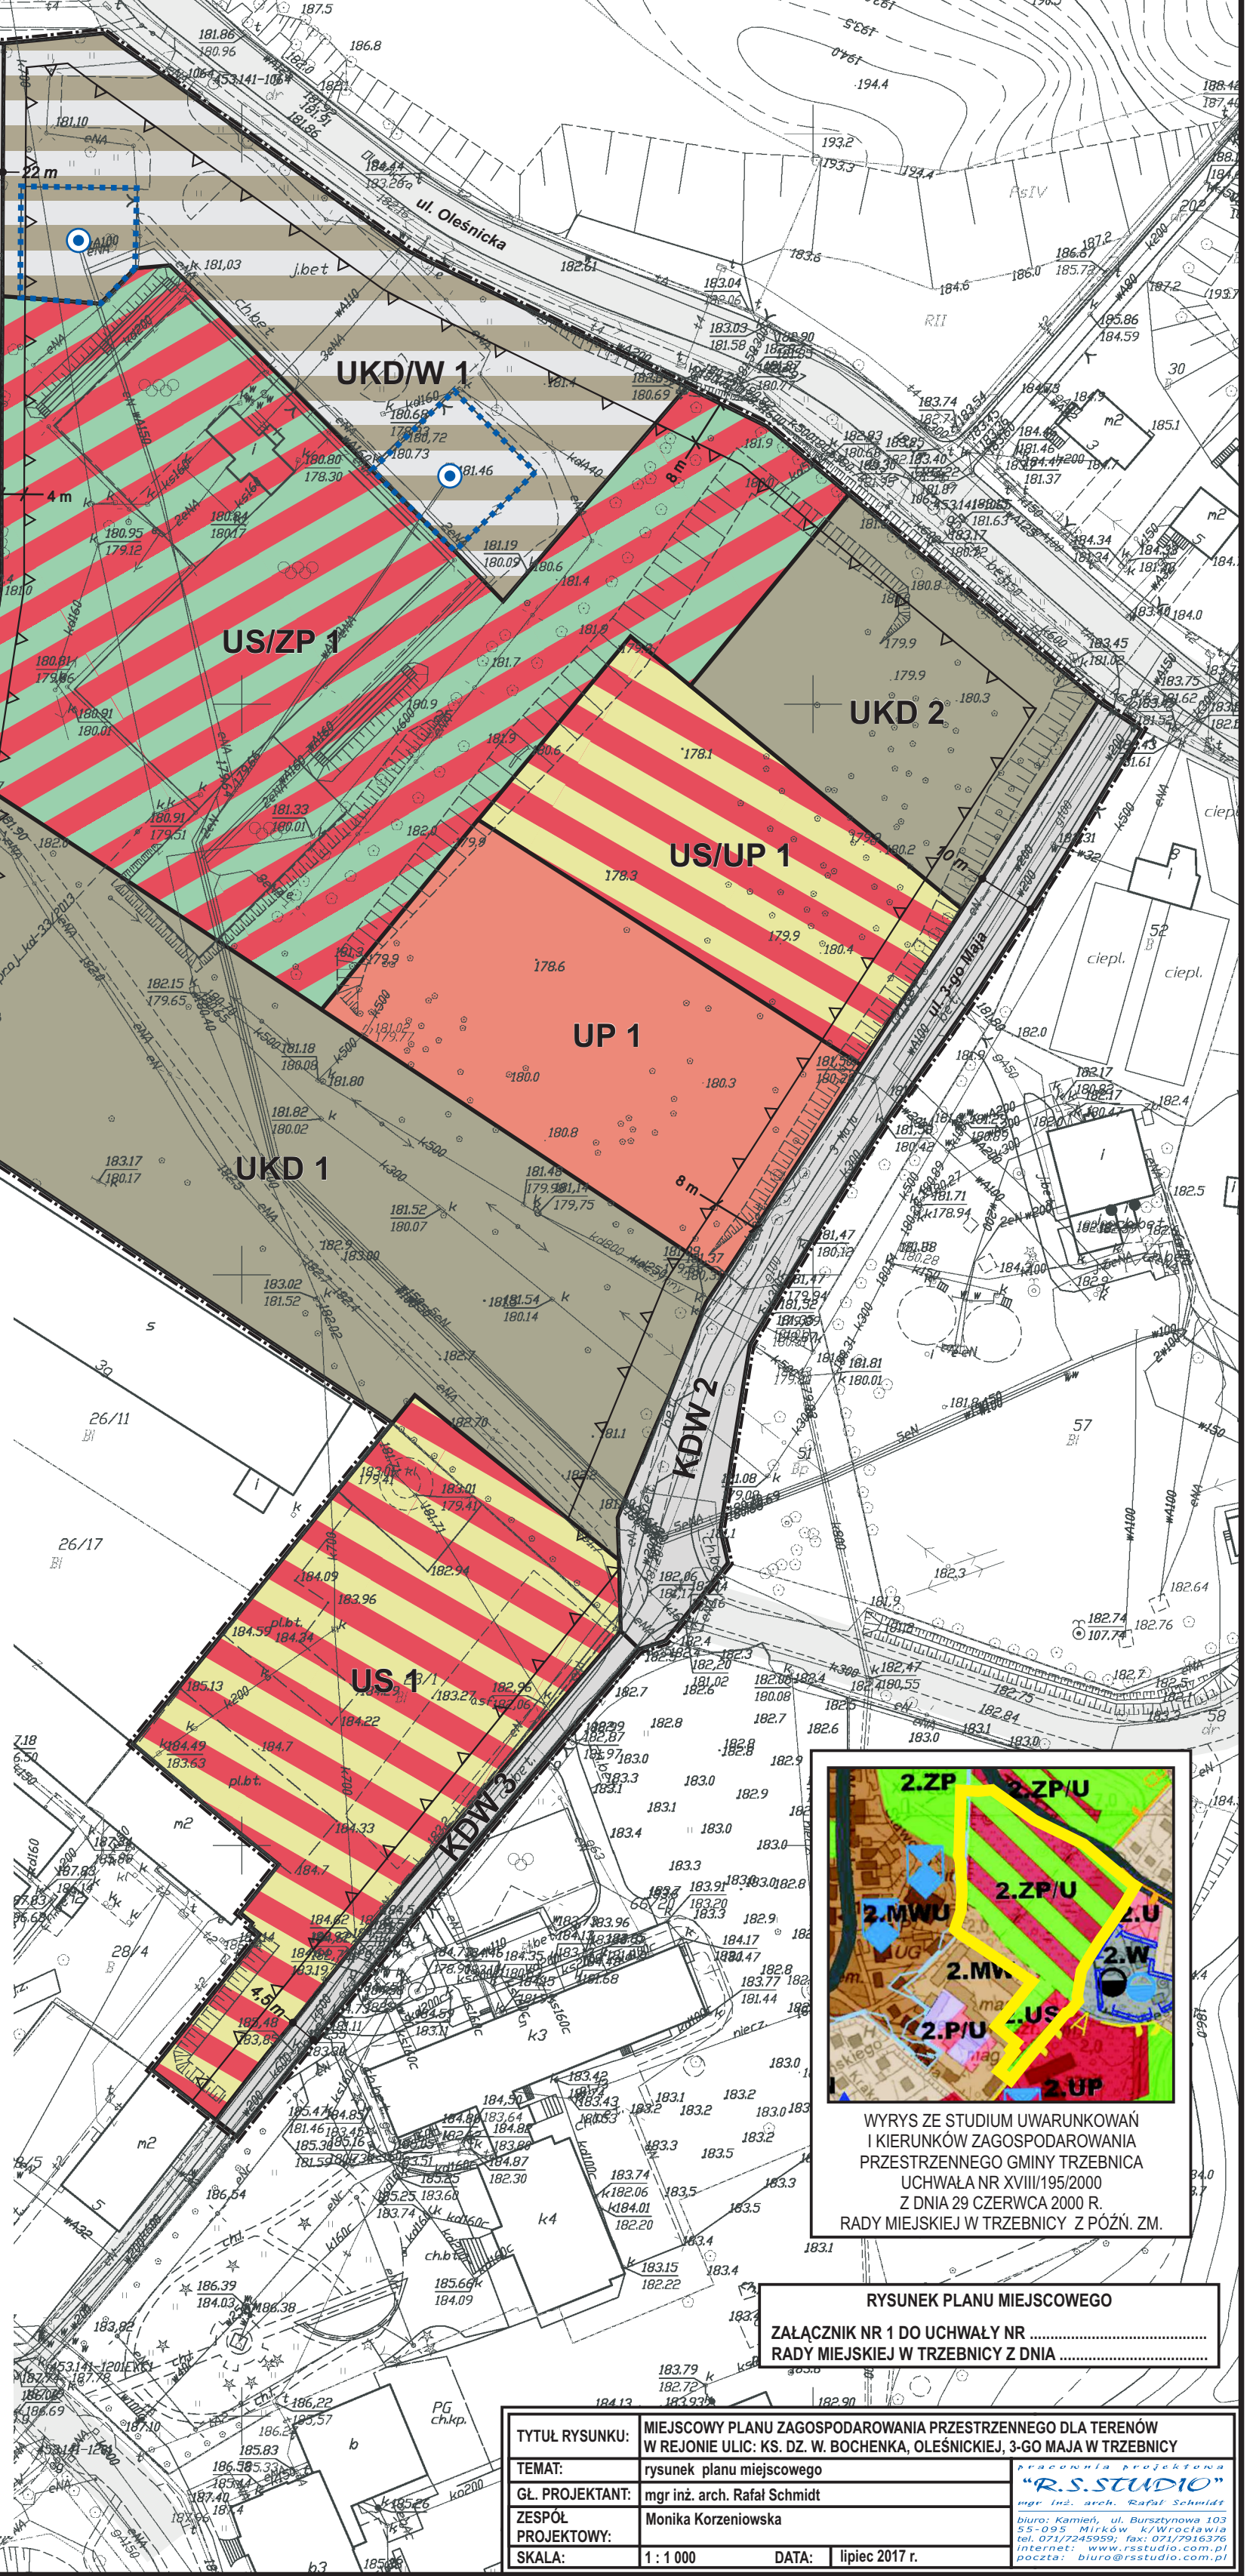

WYRYS ZE STUDIUM UWARUNKOWAŃ I KIERUNKÓW ZAGOSPODAROWANIA PRZESTRZENNEGO GMINY TRZEBNICA
UCHWAŁA NR XVIII/195/2000
Z DNIA 29 CZERWCA 2000 R.
RADY MIEJSKIEJ W TRZEBNICY Z PÓŹN. ZM.

RYSunek PLANU MIEJSCOWEGO
ZAŁĄCZNIK NR 1 DO UCHWAŁY NR
RADY MIEJSKIEJ W TRZEBNICY Z DNIA

TYTUŁ RYSUNKU:	MIEJSCOWY PLAN ZAGOSPODAROWANIA PRZESTRZENNEGO DLA TERENÓW W REJONIE ULIC: KS. DZ. W. BOCHENKA, OLEŚNICKIEJ, 3-GO MAJA W TRZEBNICY
TEMAT:	rysunek planu miejscowego
GŁ. PROJEKTANT:	mgr inż. arch. Rafał Schmidt
ZESPÓŁ PROJEKTOWY:	Monika Korzeniowska
SKALA:	1 : 1 000
DATA:	lipiec 2017 r.

pracownia projektowa
"R.S. STUDIO"
mgr inż. arch. Rafał Schmidt
biuro: Kamień, ul. Bursztynowa 103
55-095 Mirów k/Wrocławia
tel. 071/754939; fax: 071/781376
internet: www.rsstudio.com.pl
pocztą: biuro@rsstudio.com.pl