



**MIEJSCOWY PLAN ZAGOSPODAROWANIA PRZESTRZENNEGO
DLA TERENU MIASTA TRZEBNICA W REJONIE ULIC: OBORNICKIEJ, ORZECHOWEJ, MORELOWEJ,
MARCINOWSKIEJ, MŁYNARSKIEJ,
PRZEMYSŁOWEJ, S. ŻEROMSKIEGO, KWIATOWEJ, OGRODOWEJ, JARZĘBINOWEJ**

**SKALA 1 : 1000
POMNIEJSZENIE**

0 10 20 30 40 50 m



strefa kontrolowana 70 m (2 x 35 m)
strefa kontrolowana 50 m (2 x 25 m)
strefa kontrolowana 40 m (2 x 20 m)
strefa kontrolowana 30 m (2 x 15 m)

strefa kontrolowana 30 m (2 x 15 m)
strefa kontrolowana 50 m (2 x 25 m)
strefa kontrolowana 50 m (2 x 25 m)
strefa kontrolowana 70 m (2 x 35 m)

strefa 150 m od cmentarza

strefa 50 m od cmentarza

LEGENDA

- GRANICA OBSZARU OBJĘTEGO PLANEM MIEJSCOWYM
- LINIE ROZGRANICZAJĄCE TERENY O RÓŻNYM PRZEZNACZENIU LUB ZASADACH ZAGOSPODAROWANIA
- NIENIEPRZERWALNA LINIA ZABUDOWY
- WYMIAR LINII ZABUDOWY
- MIEJSCA WSKAZANIA SZEROKOŚCI DRÓG W LINIACH ROZGRANICZAJĄCYCH

PRZEZNACZENIE TERENÓW

- MN ZABUDOWA MIESZKANIOWA JEDNORODZINNA
- M/W ZABUDOWA MIESZKANIOWA WIELORODZINNA
- MN/UD ZABUDOWA MIESZKANIOWA JEDNORODZINNA ORAZ USŁUGI DROBNE
- M/UD ZABUDOWA MIESZKANIOWA ORAZ USŁUGI DROBNE
- U USŁUGI
- UO USŁUGI OŚWIATY
- P/U PRODUKCJA ORAZ USŁUGI
- W WODOCIĄGI
- E ELEKTROENERGETYKA
- G GAZOWNICTWO
- ZC CMENTARZE
- KP KOMUNIKACJA - PARKINGI
- KDZ DROGI ZBIORCZE
- KDL DROGI LOKALNE
- KDD DROGI DOJAZDOWE

INNE OZNACZENIA


- GRANICA STREFY „B” OCHRONY KONSERWATORSKIEJ DLA TERENÓW HISTORYCZNEGO UKŁADU URBANISTYCZNEGO MIASTA TRZEBNICA WRAZ Z PRZEDMIĘCIAMI
- OBJEKTY I OBSZARY UJĘTE W GMINNEJ EWIDENCJI ZABYTKÓW MIASTA TRZEBNICA

- CAŁY OBSZAR OBJĘTY PLANEM MIEJSCOWYM ZNAJDUJE SIĘ W GRANICACH STREFY „OW” OCHRONY ZABYTKÓW ARCHIROLIGICZNYCH, RÓWNOZNACZNA Z OBSZAREM UJĘTYM W WYKAZIE ZABYTKÓW
- GAZOWIĄG WYSOKIEGO CIŚNIENIA - DN 150 / 6,3 MPa WRAZ ZE STREFAMI KONTROLOWANYMI

- GRANICA STREFY OD CMENTARZA
- MAPOWIETRZNA LINIA ENERGETYCZNA ŚREDNIEGO NAPIĘCIA WRAZ Z PASAMI TECHNOLOGICZNYMI O SZEROKOŚCI 22 m (PO 11 m Z OBU STRON OD OSI LINII)

- UJĘCIA WÓD WRAZ ZE STREFĄ OCHRONY BEZPOŚREDNIEJ
- OZNACZENIA INFORMACYJNE NIE STANOWIĄCE USTALEN PLANU MIEJSCOWEGO

- KOMUNIKACJA POZA OBSZAREM OPRACOWANIA
- NAZWY ULIC
- POLUDNIOWO-ZACHODNI SZLAK CYSTERSKI

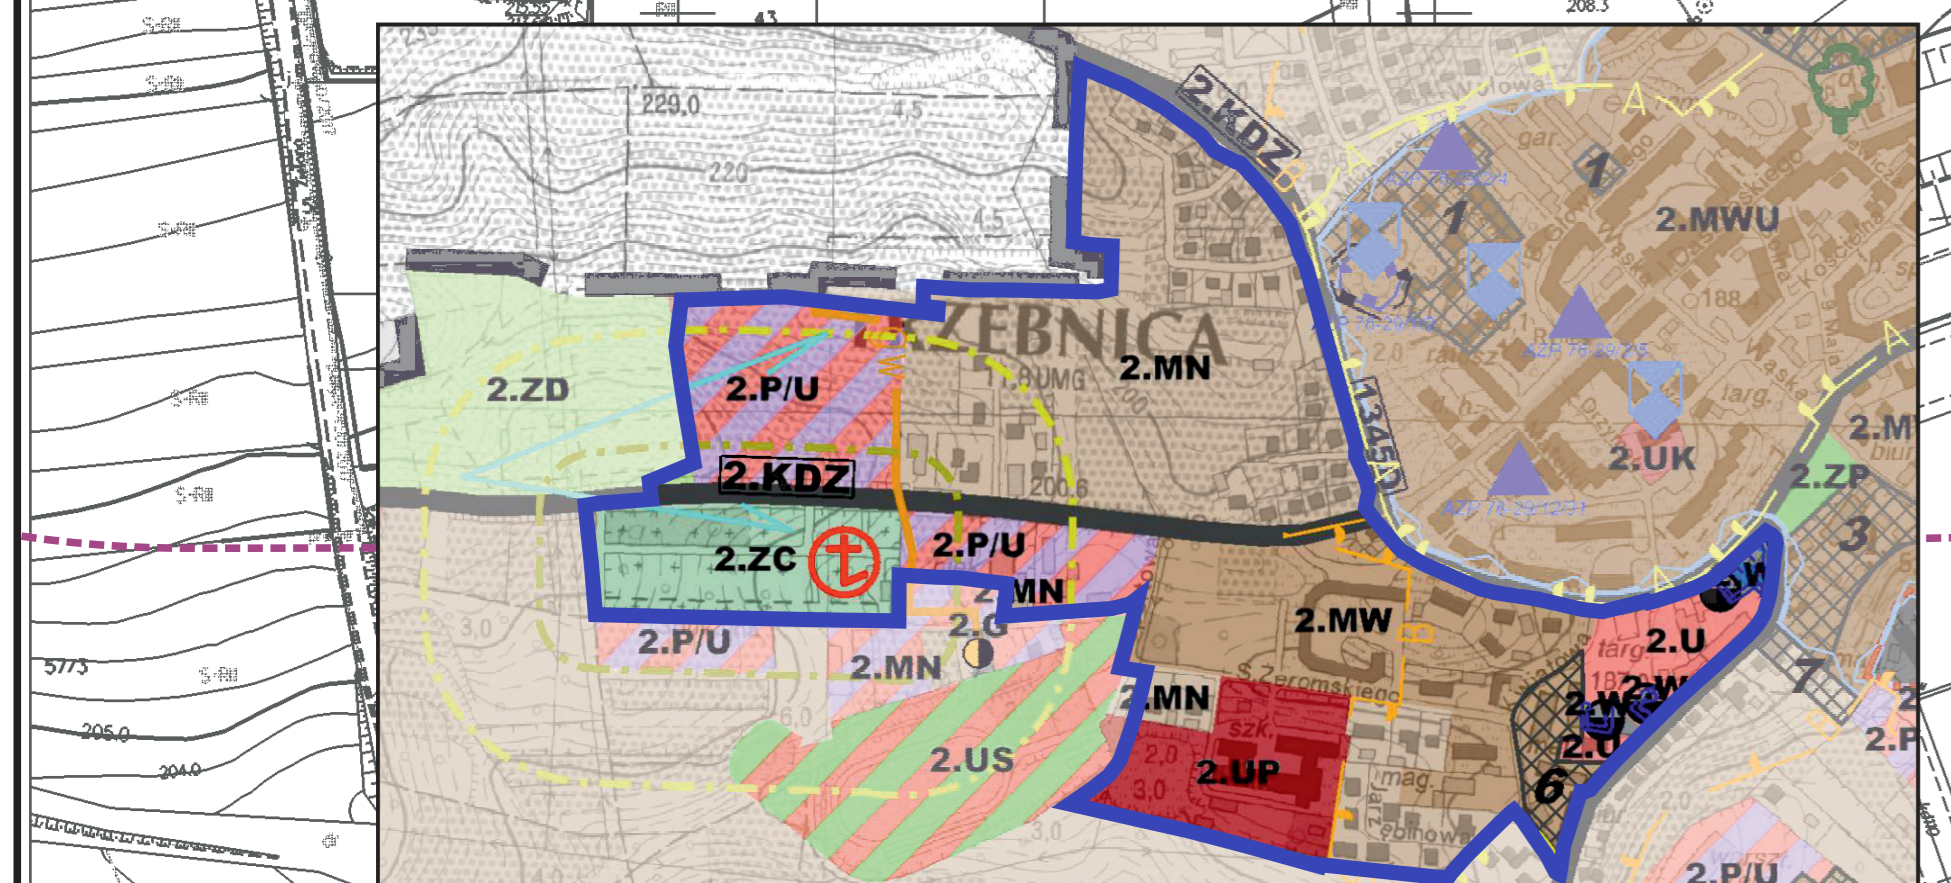

WYRYS ZE STUDIUM UWARUNKOWAŃ I KIERUNKÓW ZAGOSPODAROWANIA PRZESTRZENNEGO GMINY TRZEBNICA
UCHWAŁA NR XVIII/195/2000 Z DNIA 29 CZERWCA 2000 R. RADY MIEJSKIEJ W TRZEBNICY Z POZN. ZM.

RYSunek PLANU MIEJSCOWEGO
ZAŁĄCZNIK NR 1 DO UCHWAŁY NR
RADY MIEJSKIEJ W TRZEBNICY Z DNIA

Tytuł rysunku: MIEJSCOWY PLAN ZAGOSPODAROWANIA PRZESTRZENNEGO DLA TERENU MIASTA TRZEBNICA W REJONIE ULIC: OBORNICKIEJ, ORZECHOWEJ, MORELOWEJ, MARCINOWSKIEJ, MŁYNARSKIEJ, PRZEMYSŁOWEJ, S. ŻEROMSKIEGO, KWIATOWEJ, OGRODOWEJ, JARZĘBINOWEJ
Temat: rysunek planu miejscowego
Zespół projektowy: arch. Rafał Schmidt - główny projektant
Marta Korzeniowska
Skala: 1:1.000
Data: sierpień 2015r.