




grupa roślin ozdobnych:  
miskant chiński 'Silberfeder' Miscanthus sinensis,  
jaśminowiec wonny Philadelphus coronarius i  
sosna górską Mops Pinu mugo



tablica edukacyjna



tablica informacyjna ( lokalizacja i zakres do ustalenia  
z Zamawiającym na etapie realizacji)

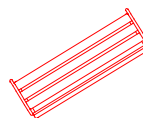


ławka drewniana o wymiarach 177 cm. x 46 cm



kosz na śmieci.



nawierzchnia- trawnik z rolki- 85 m2

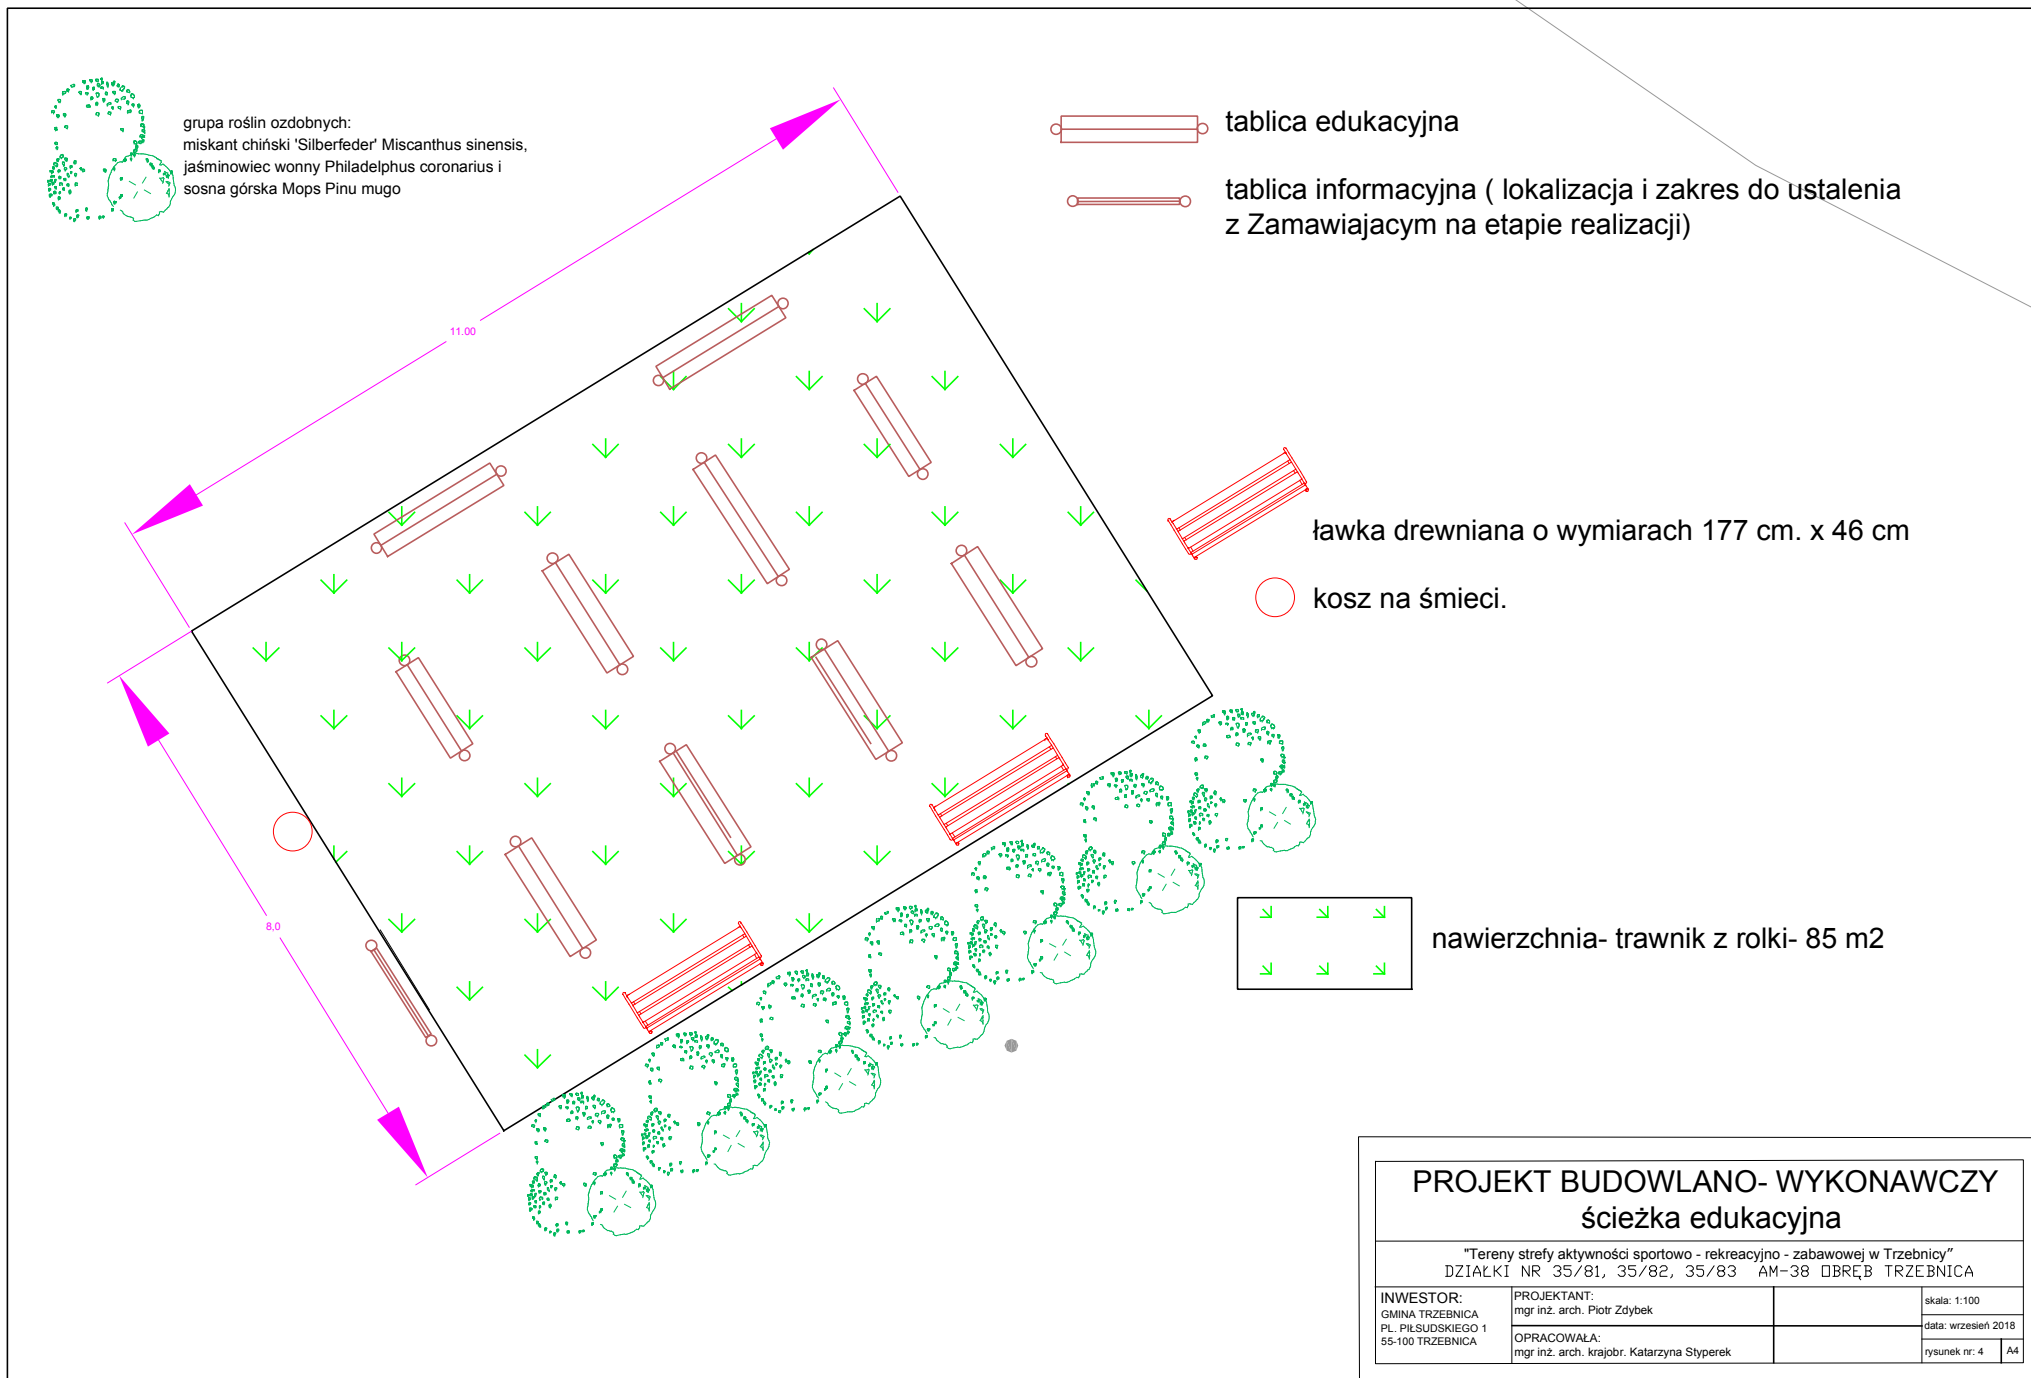

## PROJEKT BUDOWLANO- WYKONAWCZY ścieżka edukacyjna

"Tereny strefy aktywności sportowo - rekreacyjno - zabawowej w Trzebnicy"  
DZIAŁKI NR 35/81, 35/82, 35/83 AM-38 DBRĘB TRZEBNICA

INWESTOR:  
GMINA TRZEBNICA  
PL. PIŁSUDSKIEGO 1  
55-100 TRZEBNICA

PROJEKTANT:  
mgr inż. arch. Piotr Zdybek

OPRACOWAŁA:  
mgr inż. arch. krajobr. Katarzyna Styperek

skala: 1:100

data: wrzesień 2018

rysunek nr: 4 A4