



PROGNOZA ODDZIAŁYWANIA NA ŚRODOWISKO SPORZĄDZONA DO MIEJSCOWEGO PLANU ZAGOSPODAROWANIA PRZESTRZENNEGO WSI KOBYLICE CZĘŚĆ C - OBEJMUJĄCA ZACHODNIĄ CZĘŚĆ OBRĘBU KOBYLICE (PROJEKT)

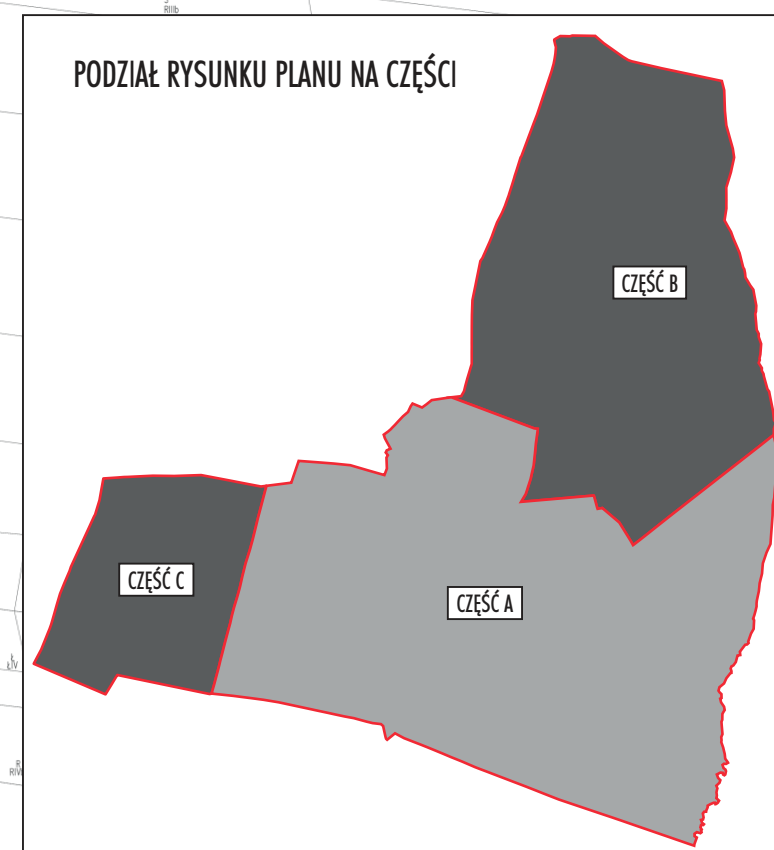

SKALA 1 : 2000
POMNIEJSZENIE

Droga powiatowa nr 1400 D
kierunek Ujeździec Wielki

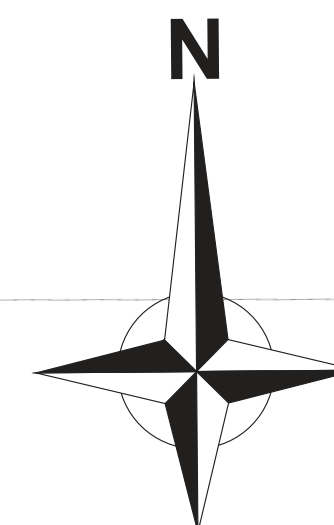

LEGENDA

- GRANICA OBSZARU OBJĘTEGO PLANEM MIEJSCOWYM
- GRANICA CZĘŚCI C
- LINIE ROZGRANICZAJĄCE TERENY O RÓŻNYM PRZEZNACZENIU LUB ZASADACH ZAGOSPODAROWANIA
- NIEPRZEKRACZALNE LINIE ZABUDOWY
- OBOWIĄZUJĄCE LINIE ZABUDOWY
- MIEJSCE ZMIANY RODZAJU LINII ZABUDOWY
- WYMIAR LINII ZABUDOWY
- MIEJSCE WSKAZANIA SZEROKOŚCI DROGI W LINIACH ROZGRANICZAJĄCYCH TERENY O RÓŻNYM PRZEZNACZENIU LUB ZASADACH ZAGOSPODAROWANIA

INNE OZNACZENIA

- STANOWISKA ARCHEOLOGICZNE O POWIERZCHNI POWYŻEJ 0,5 HA
- NAPIĘTIWA NA LINII ENERGETYCZNEJ ŚREDNIEGO NAPIĘCIA WRAZ Z PASAMI TECHNOLOGICZNYMI O SZEROKOŚCI 20 m (PO 10 m OBU STRON OD SKRAJNYCH PRZEWODÓW)
- KOMUNIKACJA DROGOWA POZA OBSZAREM OPRACOWANIA PLANU MIEJSCOWEGO

(AKTUALIZACJA - MAJ 2019 R.)

OBSZARY, NA KTÓRYCH PROGNOZOWANE SKUTKI WPŁYWU USTALEŃ PLANU WPŁYNĄ KORZYSTNIE NA ŚRODOWISKO

ZL TERENY LASÓW - STANOWIĄCE NATURALNE OBSZARY BIOLOGICZNIE CZYNNE, PEŁNIĄCE ISTOTNĄ ROLĘ DLA NATURALNYCH WALORÓW PRZYRODNICZYCH I KRAJOBRAZOWYCH MIEJSCOWOŚCI, MIEJSCA WYSTĘPOWANIA GATUNKÓW ROŚLIN I ZWIERZĄT, POZYTYWNE WPŁYWAJĄCE NA JAKOŚĆ ŚRODOWISKA (MOŻLIWOŚĆ POCHŁANIANIA DWUTLENKU WĘGLA I PRODUKCJI TLENU) ORAZ WARUNKI ŻYCIA LUDZI, KTÓRYCH ISTNIENIE WARUNKUJE ŁĄCZNOŚĆ EKOSYSTEMÓW, FUNKCJONOWANIE POWIĄZAŃ EKOLOGICZNYCH, DECYDUJĄCE O KORZYSTNYM ODBIORZE PRZESTRZENI

OBSZARY, NA KTÓRYCH PROGNOZOWANE SKUTKI WPŁYWU USTALEŃ PLANU NIE WPŁYNĄ NIEKORZYSTNIE NA ŚRODOWISKO

R TERENY ROLNICZE OTWARTE - OBSZARY BIOLOGICZNIE CZYNNE, KTÓRYCH ODDZIAŁYWANIE NA ŚRODOWISKO MOŻE PRZEJAWIAĆ SIĘ W POSTACI SKAŻENIA GŁĘBY I WÓD - W PRZYPADKU INTENSYWNEJ GOSPODARKI ROLNEJ ORAZ WZMOŻONEGO STOSOWANIA NAWOZÓW SZTUCZNYCH, EMISJI HAŁASU - ZWIĄZANEJ Z TRANSPORTEM I PRACĄ MASZYN ROLNICZYCH

OBSZARY NA KTÓRYCH SKUTKI USTALEŃ PROJEKTU ZMIANY STUDIUM WPROWADZĄ DO ŚRODOWISKA OGRANICZONĄ ILOŚĆ ZANIECZYSZCZEŃ I UCIAŁIWOŚCI

MN, MN/UD TERENY ZABUDOWY MIESZKANIOWEJ JEDNORODZINNEJ, MIESZKANIOWEJ JEDNORODZINNEJ ORAZ USŁUG DROBNYCH - OBSZARY, KTÓRYCH SKALA UCIAŁIWOŚCI UZALEŻNIONA BĘDZIE OD WIELKOŚCI, INTENSYWNOŚCI I CHARAKTERU ZABUDOWY ORAZ PROWADZONYCH DZIAŁAŁNOŚCI, ODDZIAŁYWANIE NA ŚRODOWISKO POPRZECZ DEGRADACJĄ POWIERZCHNI BIOLOGICZNEJ CZYNNEJ POD BUDYŃKAMI I TERENAMI UTWARDZONYMI, WYTWARZANIE ŚCIEKÓW WYMAGAJĄCYCH ODPROWADZENIA I OCZYSZCZENIA, WYTWARZANIE ODPADÓW WYMAGAJĄCYCH WYWOZU, SKŁADOWANIA I UTYLIZACJI, EMISJĄ ZANIECZYSZCZEŃ POCHODZĄCYCH Z SYSTEMÓW GRZEWCZYCH I RUCHU KOMUNIKACYJNEGO OBSŁUGUJĄCEGO TE TERENY

KDD, KDW TERENY KOMUNIKACJI - DROGI DOJAZDOWE I WEWNĘTRZNE - OBSZARY, KTÓRYCH ODDZIAŁYWANIE NA ŚRODOWISKO ZWIĄZANE JEST Z DEGRADACJĄ POWIERZCHNI BIOLOGICZNEJ CZYNNEJ PRZEZNACZONYCH DO UTWARDZENIA, EMISJĄ HAŁASU, ZANIECZYSZCZEŃ GAZOWYCH I PYŁOWYCH DO ATMOSFERY, RYZYKIEM SKAŻENIA ZWIĄZKAMI ROPOPOCHODNYMI GRUNTU

E TERENY ELEKTROENERGETYKI - TERENY, KTÓRYCH FUNKCJONOWANIE STANOWI POTENCJALNE ŹRÓDŁO ZAGROŻENIA DLA ŚRODOWISKA I LUDZI (W PRZYPADKU STACJI TRANSFORMATOROWYCH ORAZ LINII ELEKTROENERGETYCZNYCH PRZEJAWIAJĄCE SIĘ W POSTACI EMISJI PÓL ELEKTROMAGNETYCZNYCH), O WAŻNYCH FUNKCJACH DLA ZAPEWNIENIA ODPOWIEDNICH WARUNKÓW ŻYCIA MIESZKAŃCÓW, WYMAGAJĄCE ZACHOWANIA OKREŚLONYCH STREF BEZPIECZEŃSTWA OD ZABUDOWY, WIĘKSZOŚĆ Z OMAWIANYCH ODDZIAŁYWAŃ W DUŻEJ MIERZE MOŻLIWA JEST W WARUNKACH AWARYJNYCH ORAZ UZALEŻNIONA JEST OD SPOSOBU REALIZACJI

TEMAT:	MIEJSCOWY PLAN ZAGOSPODAROWANIA PRZESTRZENNEGO WSI KOBYLICE - CZĘŚĆ C
TYTUŁ RYSUNKU:	PROGNOZA ODDZIAŁYWANIA NA ŚRODOWISKO DO PROJEKTU MIEJSCOWEGO PLANU ZAGOSPODAROWANIA PRZESTRZENNEGO WSI KOBYLICE - CZĘŚĆ C
OPRACOWANIE:	MGR INŻ. ROBERT FLIS
DATA:	LUTY 2019 R.