



# MIEJSCOWY PLAN ZAGOSPODAROWANIA PRZESTRZENNEGO WSI KOBYLICE - CZĘŚĆ C, OBEJMUJĄCA ZACHODNIĄ CZĘŚĆ OBRĘBU KOBYLICE (PROJEKT)

SKALA 1 : 2000  
POMNIEJSZENIE


0 100 200 300 400 500 m

Droga powiatowa nr 1400 D  
kierunek Ujeździec Wielki



Droga powiatowa nr 1400 D  
kierunek Trzebnica

RYСУNEK PLANU MIEJSCOWEGO - CZĘŚĆ C  
ZAŁĄCZNIK NR 1 C DO UCHWAŁY NR .....  
RADY MIEJSKIEJ W TRZEBNICY Z DNIA .....

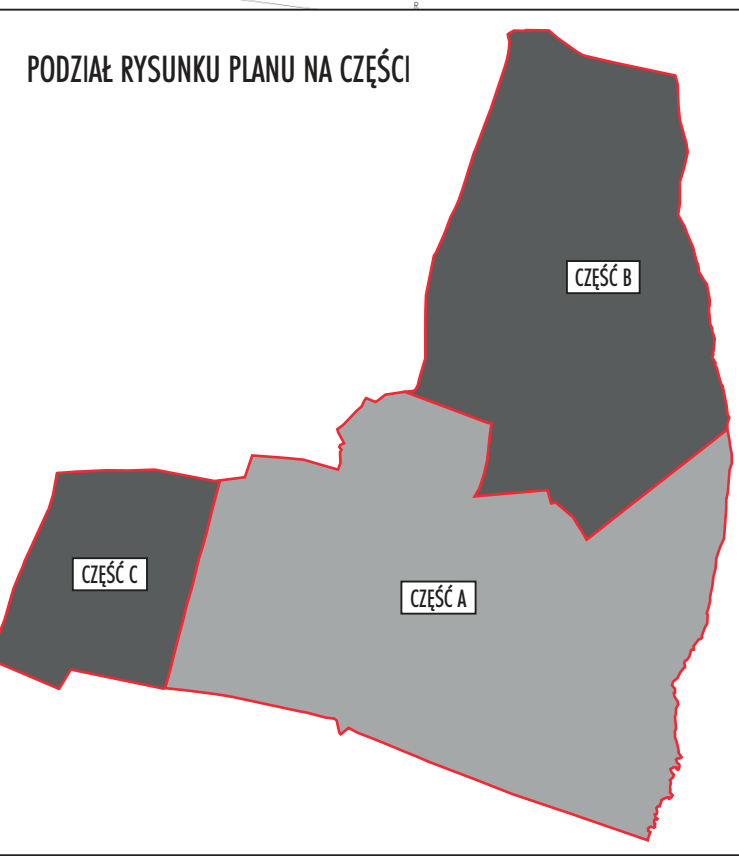

## OZNACZENIA STANOWIĄCE USTALENIA PLANU MIEJSCOWEGO

- GRANICA OBSZARU OBJĘTEGO PLANEM MIEJSCOWYM
- GRANICA CZĘŚCI C
- LINIE ROZGRANICZAJĄCE TERENY O RÓŻNYM PRZEZNACZENIU LUB ZASADACH ZAGOSPODAROWANIA
- NIEPRZEKRACZALNE LINIE ZABUDOWY
- OBOWIĄZUJĄCE LINIE ZABUDOWY
- MIEJSCE ZMIANY RODZAJU LINII ZABUDOWY
- WYMIAR LINII ZABUDOWY
- MIEJSCE WSKAZANIA SZEROKOŚCI DRÓG W LINIACH ROZGRANICZAJĄCYCH TERENY O RÓŻNYM PRZEZNACZENIU LUB ZASADACH ZAGOSPODAROWANIA

## PRZEZNACZENIE TERENÓW

- MN ZABUDOWA MIESZKANIOWA JEDNORODZINNA
- MN/UD ZABUDOWA MIESZKANIOWA JEDNORODZINNA ORAZ USŁUGI DROBNE
- R TERENY ROLNICZE - OTWARTE
- ZL LASY
- E ELEKTROENERGETYKA
- KDD DROGI DOJAZDOWE
- KDW DROGI WEWNĘTRZNE

## INNE OZNACZENIA

- STANOWISKA ARCHEOLOGICZNE O POWIERZCHNI POWYŻEJ 0,5 HA
- NAWIETRZNA LINIA ENERGETYCZNA ŚREDNIEGO NAPIĘCIA WRAZ Z PASAMI TECHNOLOGICZNYMI O SZEROKOŚCI 20 m (PO 10 m OBU STRON OD SKRAJNYCH PRZEWODÓW)

## OZNACZENIA INFORMACYJNE NIE STANOWIĄCE USTALEŃ PLANU MIEJSCOWEGO

- KOMUNIKACJA DROGOWA POZA OBSZAREM OPRACOWANIA PLANU MIEJSCOWEGO

TYTUŁ RYSUNKU:	MIEJSCOWY PLAN ZAGOSPODAROWANIA PRZESTRZENNEGO WSI KOBYLICE - CZĘŚĆ C	<i>pracownia projektowa</i> <b>"R.S.STUDIO"</b> <i>mgr inż. arch. Rafał Schmidt</i> biuro: Kamień, ul. Bursztynowa 103 55-095 Mirków k/Wrocławia tel. 071/7245959; fax: 071/7916376 internet: www.rsstudio.com.pl poczta: biuro@rsstudio.com.pl
TEMAT:	rysunek planu miejscowego	
ZESPÓŁ PROJEKTOWY:	mgr inż. arch. Rafał Schmidt - główny projektant Monika Korzeniowska - asystent projektanta	
SKALA:	1 : 2 000	
DATA:	maj 2019 r.	