

**Wnioskodawca:**

.....  
.....  
.....

TELEFON: \_\_\_\_\_

**Pełnomocnik:**

.....  
.....  
.....

**BURMISTRZ GMINY TRZEBNICA  
PL. M. J. PIŁSUDSKIEGO 1  
55-100 TRZEBNICA**

**WNIOSEK  
o wydanie decyzji o warunkach zabudowy/o ustaleniu lokalizacji  
inwestycji celu publicznego\***

1. DLA INWESTYCJI POLEGAJĄCEJ NA: \_\_\_\_\_  
\_\_\_\_\_  
\_\_\_\_\_

NA DZIAŁCE / CZĘŚCI DZIAŁKI NR\* ..... AM- ..... OBRĘB.....

**2. CHARAKTERYSTYKA INWESTYCJI:**

Określenie planowanego sposobu zagospodarowania terenu oraz charakterystyki zabudowy, w tym przeznaczenia i gabarytów projektowanych obiektów budowlanych, przedstawione w formie opisowej i graficznej.

**I. Budynki:**

**1) RODZAJ I ILOŚĆ BUDYNKÓW**

A) jednorodzinne: wolnostojące/bliźniacze/szeregowe: \_\_\_\_\_  
\_\_\_\_\_

B) wielorodzinne: \_\_\_\_\_  
\_\_\_\_\_

C) inne (garaż, budynek gospodarczy, usługowy, produkcyjny, inwentarski, magazynowy itp.) z podaniem jego wykorzystania; w przypadku usług i produkcji należy podać rodzaj działalności, a w przypadku obiektów usługowych (handlowych) określić powierzchnię sprzedaży \_\_\_\_\_  
\_\_\_\_\_

D) wielkość powierzchni zabudowy w m<sup>2</sup> (dla poszczególnych przeznaczeń): \_\_\_\_\_

E) szerokość elewacji frontowej **A**: \_\_\_\_\_ m;

F) wysokość górnej krawędzi elewacji jej gzymsu lub attyki **H<sub>1</sub>**: \_\_\_\_\_ m;

G) wysokość kalenicy **H<sub>2</sub>**: \_\_\_\_\_ m;

H) geometria dachu (kąt nachylenia i układ połączeń dachowych): \_\_\_\_\_

I) powierzchnia podlegająca przekształceniu: \_\_\_\_\_ m<sup>2</sup>;

**II. Przewidywane orientacyjne zapotrzebowanie na media i potrzeby inwestycji w zakresie infrastruktury technicznej:**

**1) WODA DO CELÓW:**

a) bytowo-gospodarczych: \_\_\_\_\_ [m<sup>3</sup>/dobę];

b) technologicznych: \_\_\_\_\_ [m<sup>3</sup>/dobę];

c) przeciwpożarowych: \_\_\_\_\_ [m<sup>3</sup>/dobę];

**2) Energia elektryczna:** \_\_\_\_\_ [KW];

**3) Gaz:** \_\_\_\_\_ [m<sup>3</sup>/dobę];

**4) Sposób odprowadzania ścieków:**

a) Socjalno-bytowe: \_\_\_\_\_ [m<sup>3</sup>/dobę];

b) Technologiczne: \_\_\_\_\_ [m<sup>3</sup>/dobę];

**5) Wody opadowe:** \_\_\_\_\_;

**6) Sposób unieszkodliwiania odpadów:**

a) stałych: \_\_\_\_\_;

b) niebezpiecznych: \_\_\_\_\_;

**7) Obsługa komunikacyjna:**

a) określenie dostępu do drogi publicznej: \_\_\_\_\_;

b) Ilość miejsc postojowych: \_\_\_\_\_;

**8) Inne potrzeby w zakresie infrastruktury technicznej:** \_\_\_\_\_;

**9) Zapotrzebowanie w ciepło:** \_\_\_\_\_;

**III. Charakterystyczne parametry inwestycji oraz dane charakteryzujące wpływ inwestycji na środowisko:**

\_\_\_\_\_  
\_\_\_\_\_


E OPLATA SKARBOWA				na podstawie ustawy o opłacie skarbowej z dnia 16.11.2006 r. ( t.j. Dz. U. z 2019 r. poz. 1000 ze zm.)	
zwolnienia	właściciel lub użytkownik wieczysty terenu, którego wniosek dotyczy			<input type="checkbox"/>	
	art. 7	pkt 2	jednostki budżetowe	<input type="checkbox"/>	
		pkt 3	jednostki samorządu terytorialnego	<input type="checkbox"/>	
	inne przypadki przewidziane ustawą art. ....			<input type="checkbox"/>	
kwota					
pełnomocnictwo	17 zł	<input type="checkbox"/>			
warunki zabudowy	598 zł				
suma					
potwierdzenie	nr pokwitowania				
przyjęcia opłaty					
	73 9591 0004 2001 0000 4431 0107				
dopłaty					
	73 9591 0004 2001 0000 4431 0107				

F	DO WNIOSKU DOŁĄCZAM:	Ilość
1.	Oryginał mapy zasadniczej do celów opiniodawczych *	1
2.	Kopia mapy zasadniczej do celów opiniodawczych z naniesionymi granicami działki oraz lokalizacją planowanej inwestycji na działce **	2
3.	Opracowanie graficzne inwestycji	
4.	pełnomocnictwo udzielone osobie działającej w imieniu wnioskodawcy	
5.	W przypadku wniosku składanego przez osobę prawną "Odpis z Rejestru Przedsiębiorców" Krajowego Rejestru Sądowego.	
6.	Dowód zapłaty opłaty skarbowej	
7.		
8.		

\_\_\_\_\_  
Podpis wnioskodawcy lub osoby upoważnionej

\* mapa powinna zawierać granice terenu objętego wnioskiem, przedstawione na kopii mapy zasadniczej lub, w przypadku jej braku, na kopii mapy katastralnej, przyjęte do państwowego zasobu geodezyjnego i kartograficznego, obejmującego teren, którego wniosek dotyczy, i obszaru, na który ta inwestycja będzie oddziaływać, w skali 1:500 lub 1:1.000, a w stosunku do inwestycji liniowych również w skali 1:2.000; w przypadku decyzji o warunkach zabudowy o **wielkości nie mniejszej niż trzy fronty terenu objętego wnioskiem** [przez front terenu objętego wnioskiem należy rozumieć część terenu, która przylega do drogi, z której odbywa się główny wjazd lub wejście na działkę].

\*niepotrzebne skreślić

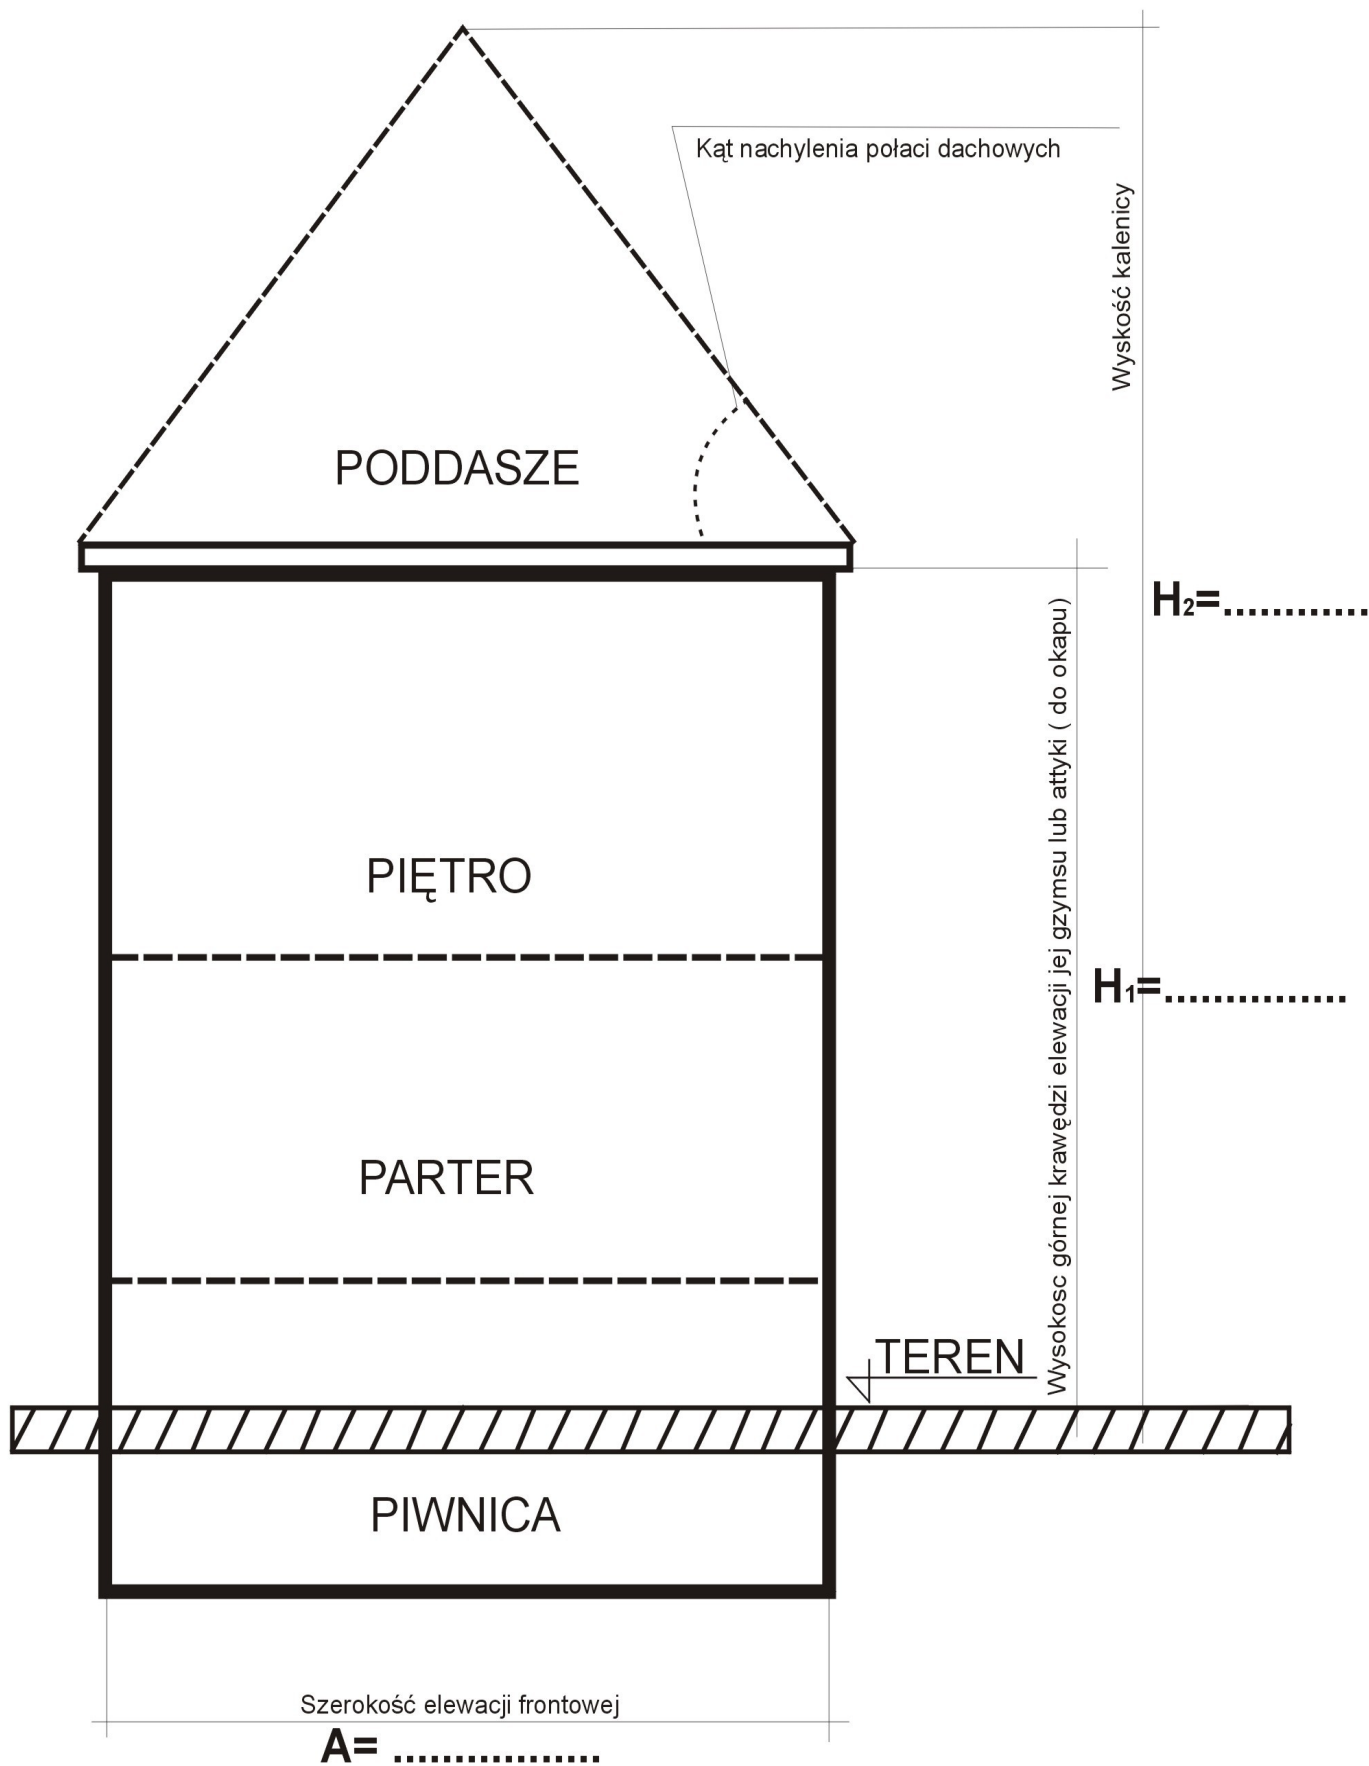

## Informacja

Na podstawie art. 13 Rozporządzenia Parlamentu Europejskiego i Rady (UE) 2016/679 z dnia 27 kwietnia 2016 r. w sprawie ochrony osób fizycznych w związku z przetwarzaniem danych osobowych i w sprawie swobodnego przepływu takich danych oraz uchylenia dyrektywy 95/46/WE (ogólne rozporządzenie o ochronie danych) (Dz.Urz.UE.L 2016 Nr 119, str. 1)

- 1) administratorem Pana/Pani danych osobowych jest Burmistrz Gminy Trzebnica, dane będą przetwarzane w Urzędzie Miejskim w Trzebnicy, pl. Marszałka J. Piłsudskiego 1, 55-100 Trzebnica,
- 2) z Inspektorem ochrony danych może się Pan/Pani skontaktować przez e-mail: [iod@um.trzebnica.pl](mailto:iod@um.trzebnica.pl)
- 3) dane będą przetwarzane w celu wydania decyzji o warunkach zabudowy/ o lokalizacji inwestycji celu publicznego,
- 4) przetwarzanie danych jest niezbędne do wypełnienia obowiązku prawnego ciążącego na administratorze,
- 5) dane będą przekazywane tylko na podstawie przepisów prawa,
- 6) dane będą przechowywane przez okres przewidziany przepisami prawa,
- 7) ma Pan/Pani prawo do:
  - a. żądania od administratora dostępu do swoich danych osobowych, ich sprostowania, usunięcia lub ograniczenia przetwarzania,
  - b. wniesienia sprzeciwu wobec przetwarzania, a także przenoszenia danych,
  - c. wniesienia skargi do Prezesa Urzędu Ochrony Danych Osobowych;
- 8) podanie danych jest wymogiem ustawowym/ umownym lub warunkiem zawarcia umowy\*,
- 9) jest Pan/Pani zobowiązana do ich podania w związku z ustawą o planowaniu i zagospodarowaniu przestrzennym,
- 10) niepodanie danych uniemożliwi, wydanie w/w dokumentów,
- 11) Pana/Pani dane osobowe nie podlegają zautomatyzowanemu podejmowaniu decyzji, w tym profilowaniu.

.....  
(data i podpis Administratora Danych Osobowych)

Oświadczam, że zapoznałem się z powyższymi informacjami.

.....  
(miejsce, data i podpis)