


LEGENDA
USTALENIA OBOWIĄZUJĄCE

- granica obszaru objętego planem
- linie rozgraniczające tereny o różnym przeznaczeniu lub różnych zasadach zagospodarowania
- nieprzekraczalna linia zabudowy
- IW tereny infrastruktury technicznej - wodociągi
- ZL łąki
- R tereny rolnicze
- WS tereny wód powierzchniowych śródlądowych
- KDW tereny dróg wewnętrznych
- ścieżka przyrodnicza
- stanowisko fauny chronionej
- wymiary

USTALENIA INFORMACYJNE

- granica administracyjna gminy

Obszar objęty planem w całości zlokalizowany jest w granicach Parku Krajobrazowego "Dolina Baryczy" w granicach obszaru Natura 2000 "Ostoja nad Baryczą" PLH020041 oraz w granicach udokumentowanego Głównego Zbiornika Wód Podziemnych nr 303 "Pradolina Baryczy - Główny (G)".

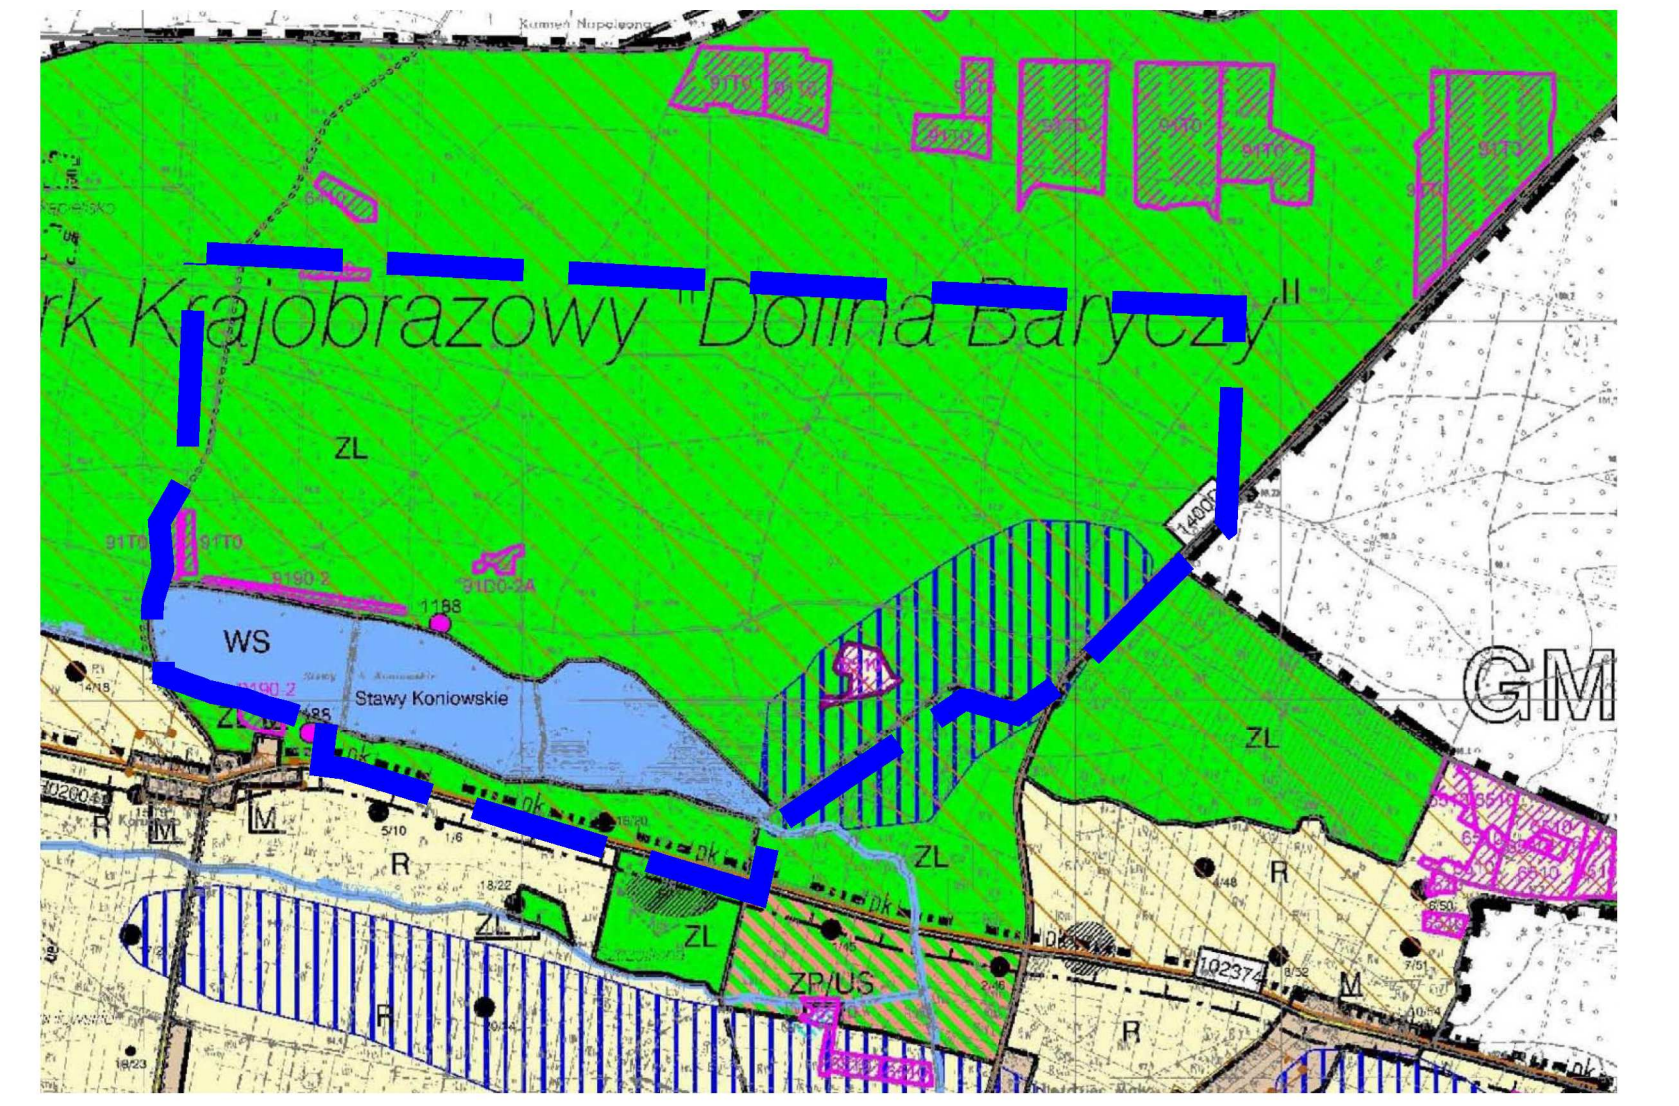

Załącznik nr 1 do Uchwały
 RF
 Rady Miejskiej w Trzebnicy
 z dnia r.

Wypracowanie:
 Projektant:
 Miejski plan zagospodarowania przestrzennego fragmentu wsi Koniowo gm. Trzebnica

skala rysunku 1:2 000

