




ZMIANA MIEJSCOWEGO PLANU ZAGOSPODAROWANIA PRZESTRZENNEGO DLA TERENU MIASTA TRZEBNICA W REJONIE ULICY PRUSICKIEJ

RYСУNEK PLANU

0 10 50 100

SKALA 1:1000

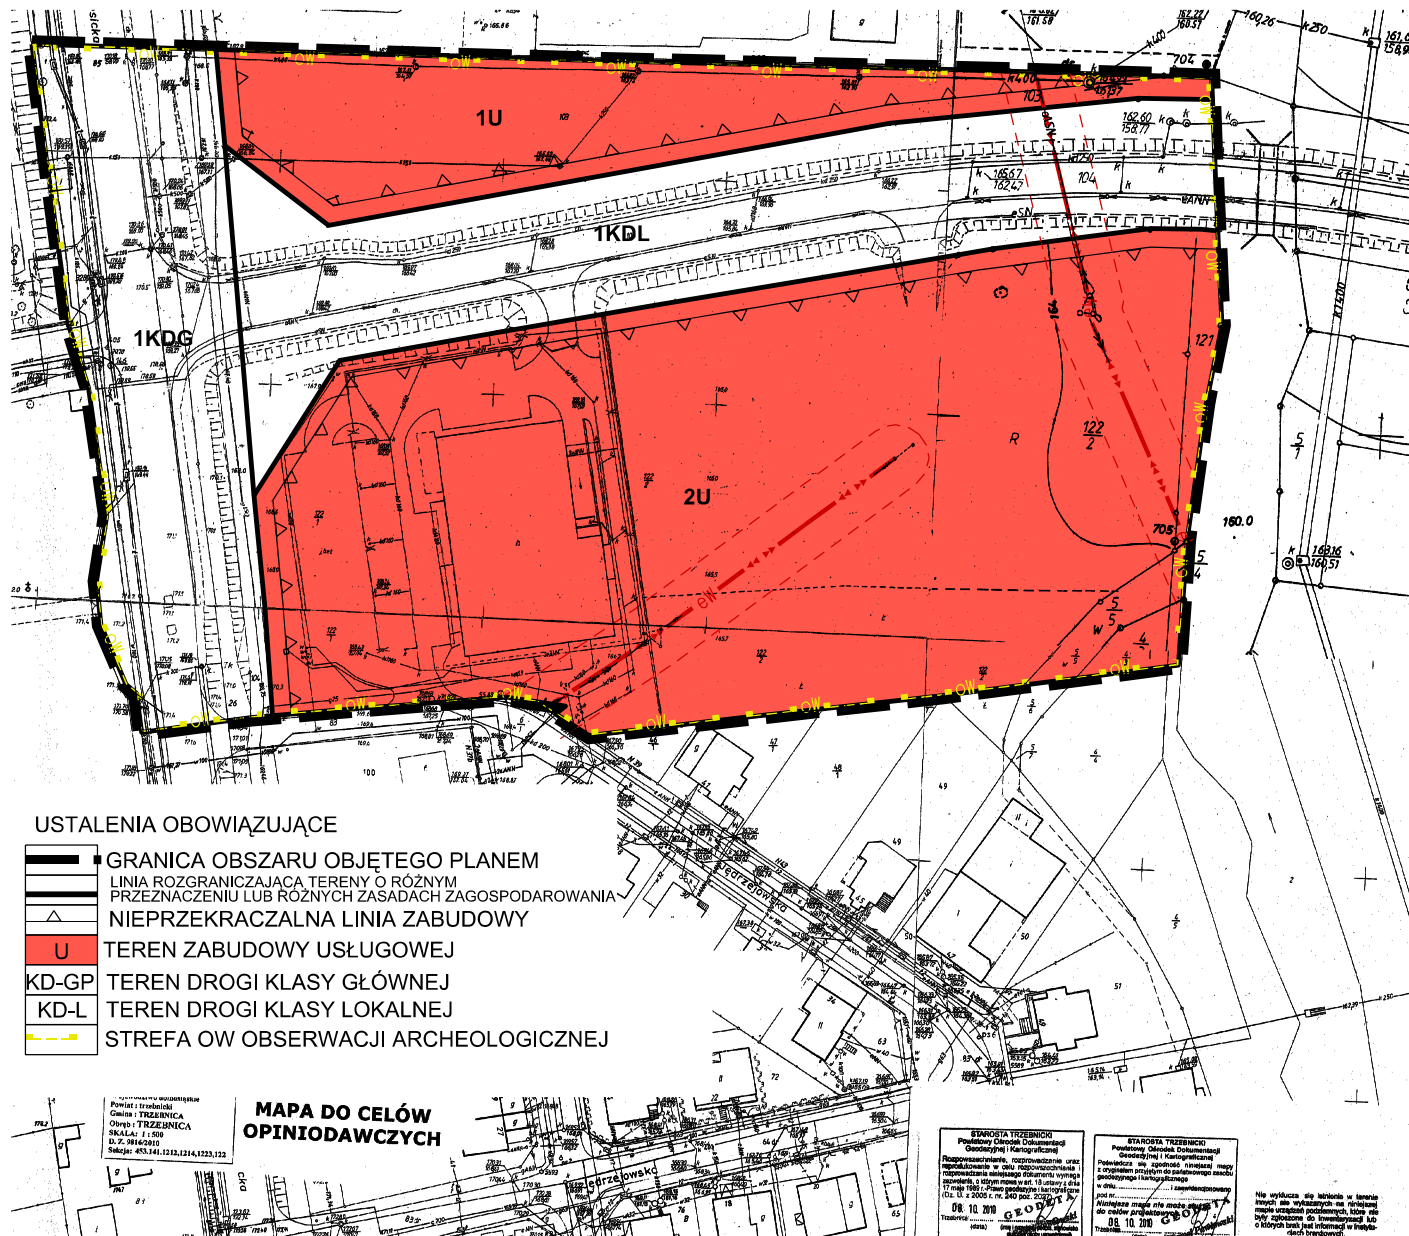

WYRYS ZE STUDIUM UWARUNKOWAŃ I KIERUNKÓW
ZAGOSPODAROWANIA PRZESTRZENNEGO MIASTA I GMINY
TRZEBNICA ZATWIERDZONEGO UCHWAŁĄ NR XVIII/195/2000
Z DNIA 29 CZERWCA 2000 R.

== granica opracowania



USTALENIA OBOWIĄZUJĄCE

- GRANICA OBSZARU OBJĘTEGO PLANEM
- LINIA ROZGRANICZAJĄCA TERENY O RÓŻNYM PRZEZNACZENIU LUB RÓŻNYCH ZASADACH ZAGOSPODAROWANIA
- NIEPRZEKRACZALNA LINIA ZABUDOWY
- U** TEREN ZABUDOWY USŁUGOWEJ
- KD-GP** TEREN DROGI KLASY GŁÓWNEJ
- KD-L** TEREN DROGI KLASY LOKALNEJ
- STREFA OW OBSERWACJI ARCHEOLOGICZNEJ

OZNACZENIA INFORMACYJNE

LINIA ELEKTROENERGETYCZNA SN
WRAZ ZE STREFĄ TECHNICZNA

**MAPA DO CELÓW
OPINIODAWCZYCH**

PROJEKTOWA WYMIAROWA
POMIAROWA
Gmina: TRZEBNICA
Olszowa 1
52-200 TRZEBNICA
SKALA: 1:500
Dz. Urz. 65.141.1213.1214.1223.122

STWORZYŁA TRZEBNICA
Pomiarowy Ciepłota Dokumentacji
Geodezyjnej i Kartograficznej
Rozpracowanie, nadzór nad realizacją oraz
opracowanie w celu zagospodarowania i
zapewnienia, o którym mowa w art. 14 ustawy z dnia
11 marca 1990 r. o zmianie ustawy o kształtowaniu
i Dział. z 2000 r. nr. 340 poz. 2322, 2323, 2324
08.10.2010

STWORZYŁA TRZEBNICA
Pomiarowy Ciepłota Dokumentacji
Geodezyjnej i Kartograficznej
Przebiegła się zgodnie z zasadami mapy
z opracowaniem projektu zagospodarowania
geodezyjnego i kartograficznego
08.10.2010

Na wydruku się nie liczą w terenie
niektóre nie widoczne na wydruku
mapie oznaczenia pomocnicze, które nie
są być opisanymi do transkrypcji lub
o których braku jest informacji w tabelce
opisowej.

Załącznik nr 1
do Uchwały nr
Rady Miejskiej w Trzebnicy
z dnia

Burmistrz Trzebnicy	
Zmiana miejscowego planu zagospodarowania przestrzennego dla terenu miasta Trzebnica w rejonie ulicy Prusickiej	
Rysunek Planu	
członek komisji:	mgr inż. Joanna Świdlińska-Robucka - cat. 2002, 2-4-67
główny projektant:	mgr inż. Barbara Janowska
projektant:	mgr inż. Anna Sęba