



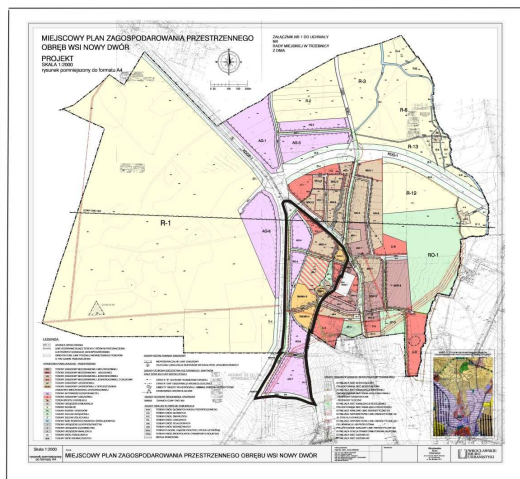

Załącznik graficzny do Uchwały Nr XI/...../11
Rady Miejskiej w Trzebnicy z dnia 07 lipca 2011r.

OBRĘB WSI NOWY DWÓR

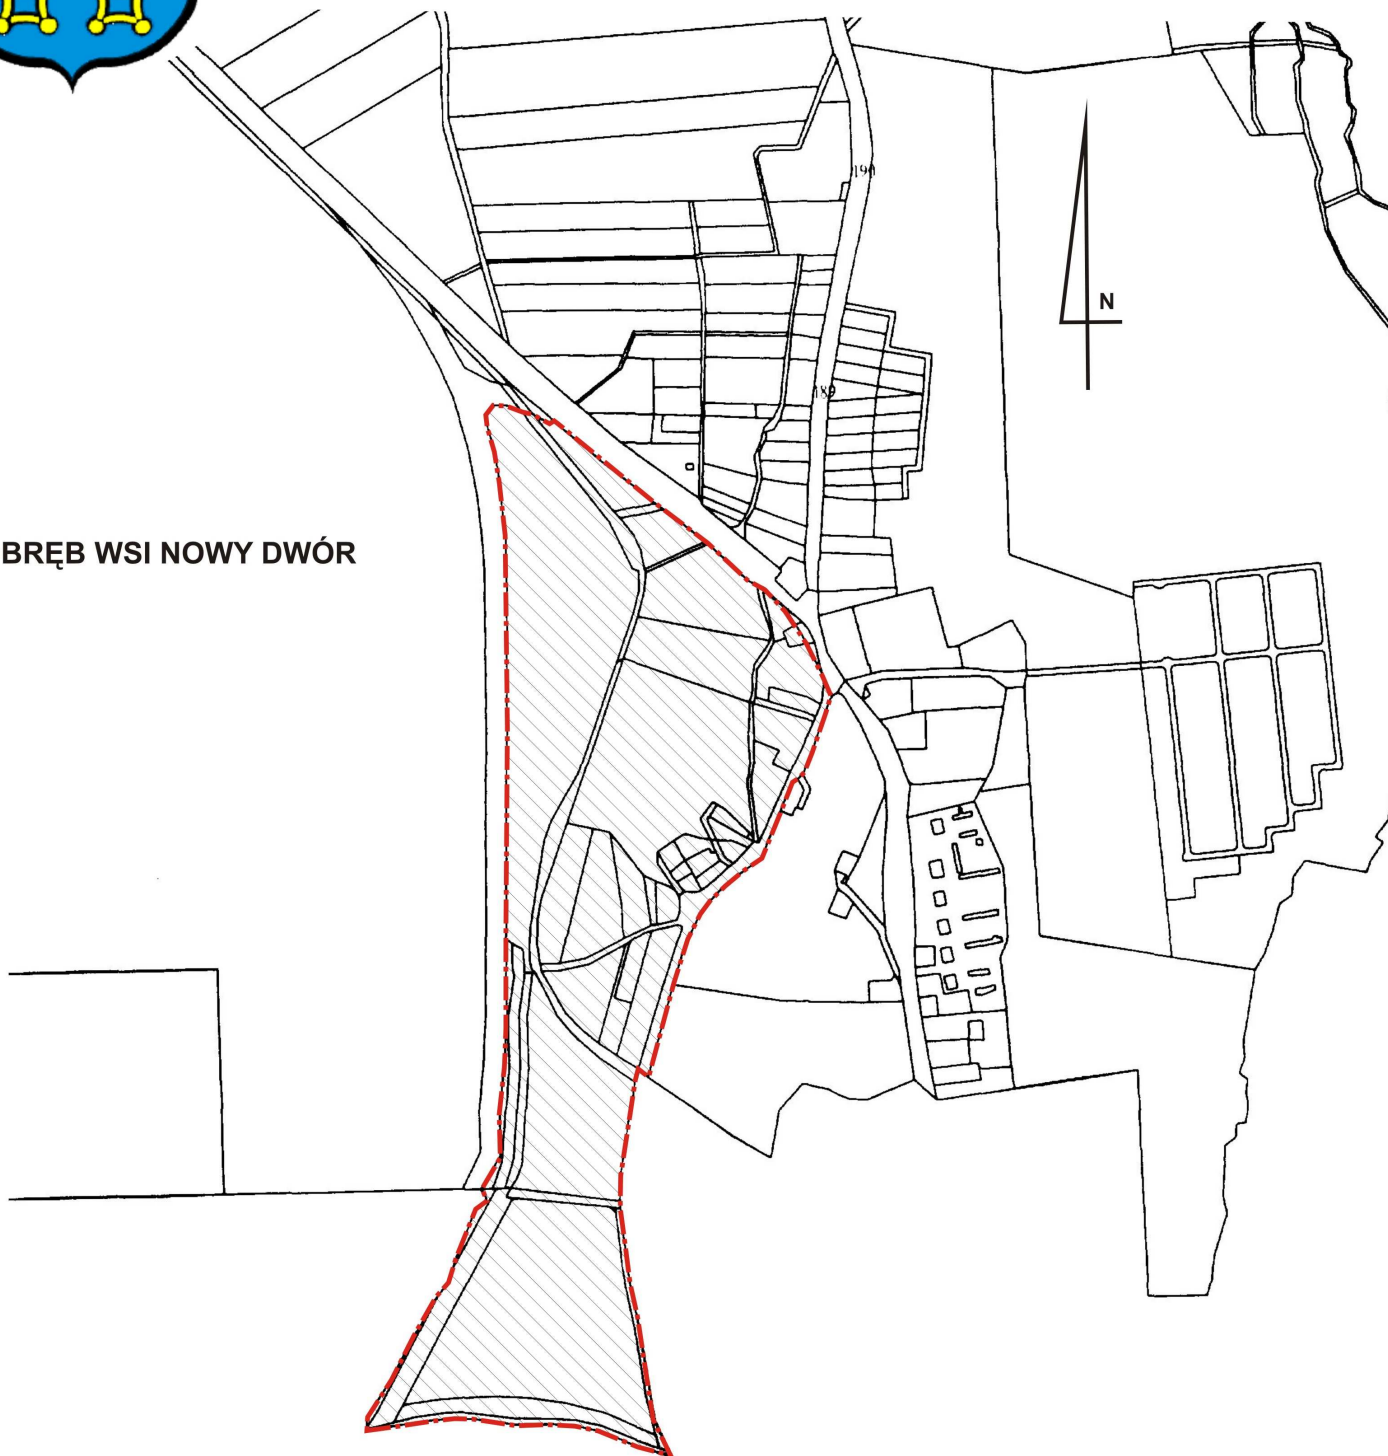

Zakres opracowania zmiany fragmentu miejscowego planu zagospodarowania
przestrzennego wsi Nowy Dwór

Załącznik graficzny do
Uchwały nr XI/...../11 Rady Miejskiej w Trzebnicy
z dnia 07 lipca 2011r.

Legenda:



- granica obszaru objętego uchwałą o przystąpieniu
do sporządzenia zmiany fragmentu miejscowego planu
zagospodarowania przestrzennego