


ZMIANA MIEJSCOWEGO PLANU ZAGOSPODAROWANIA PRZESTRZENNEGO OBREBU WSI NOWY DWÓR



ZALĄCZNIK NR 1
DO UCHWAŁY NR XX/155/11
RADY MIEJSKIEJ W TRZEBNICY
Z DNIA 29 GRUDNIA 2011 ROKU

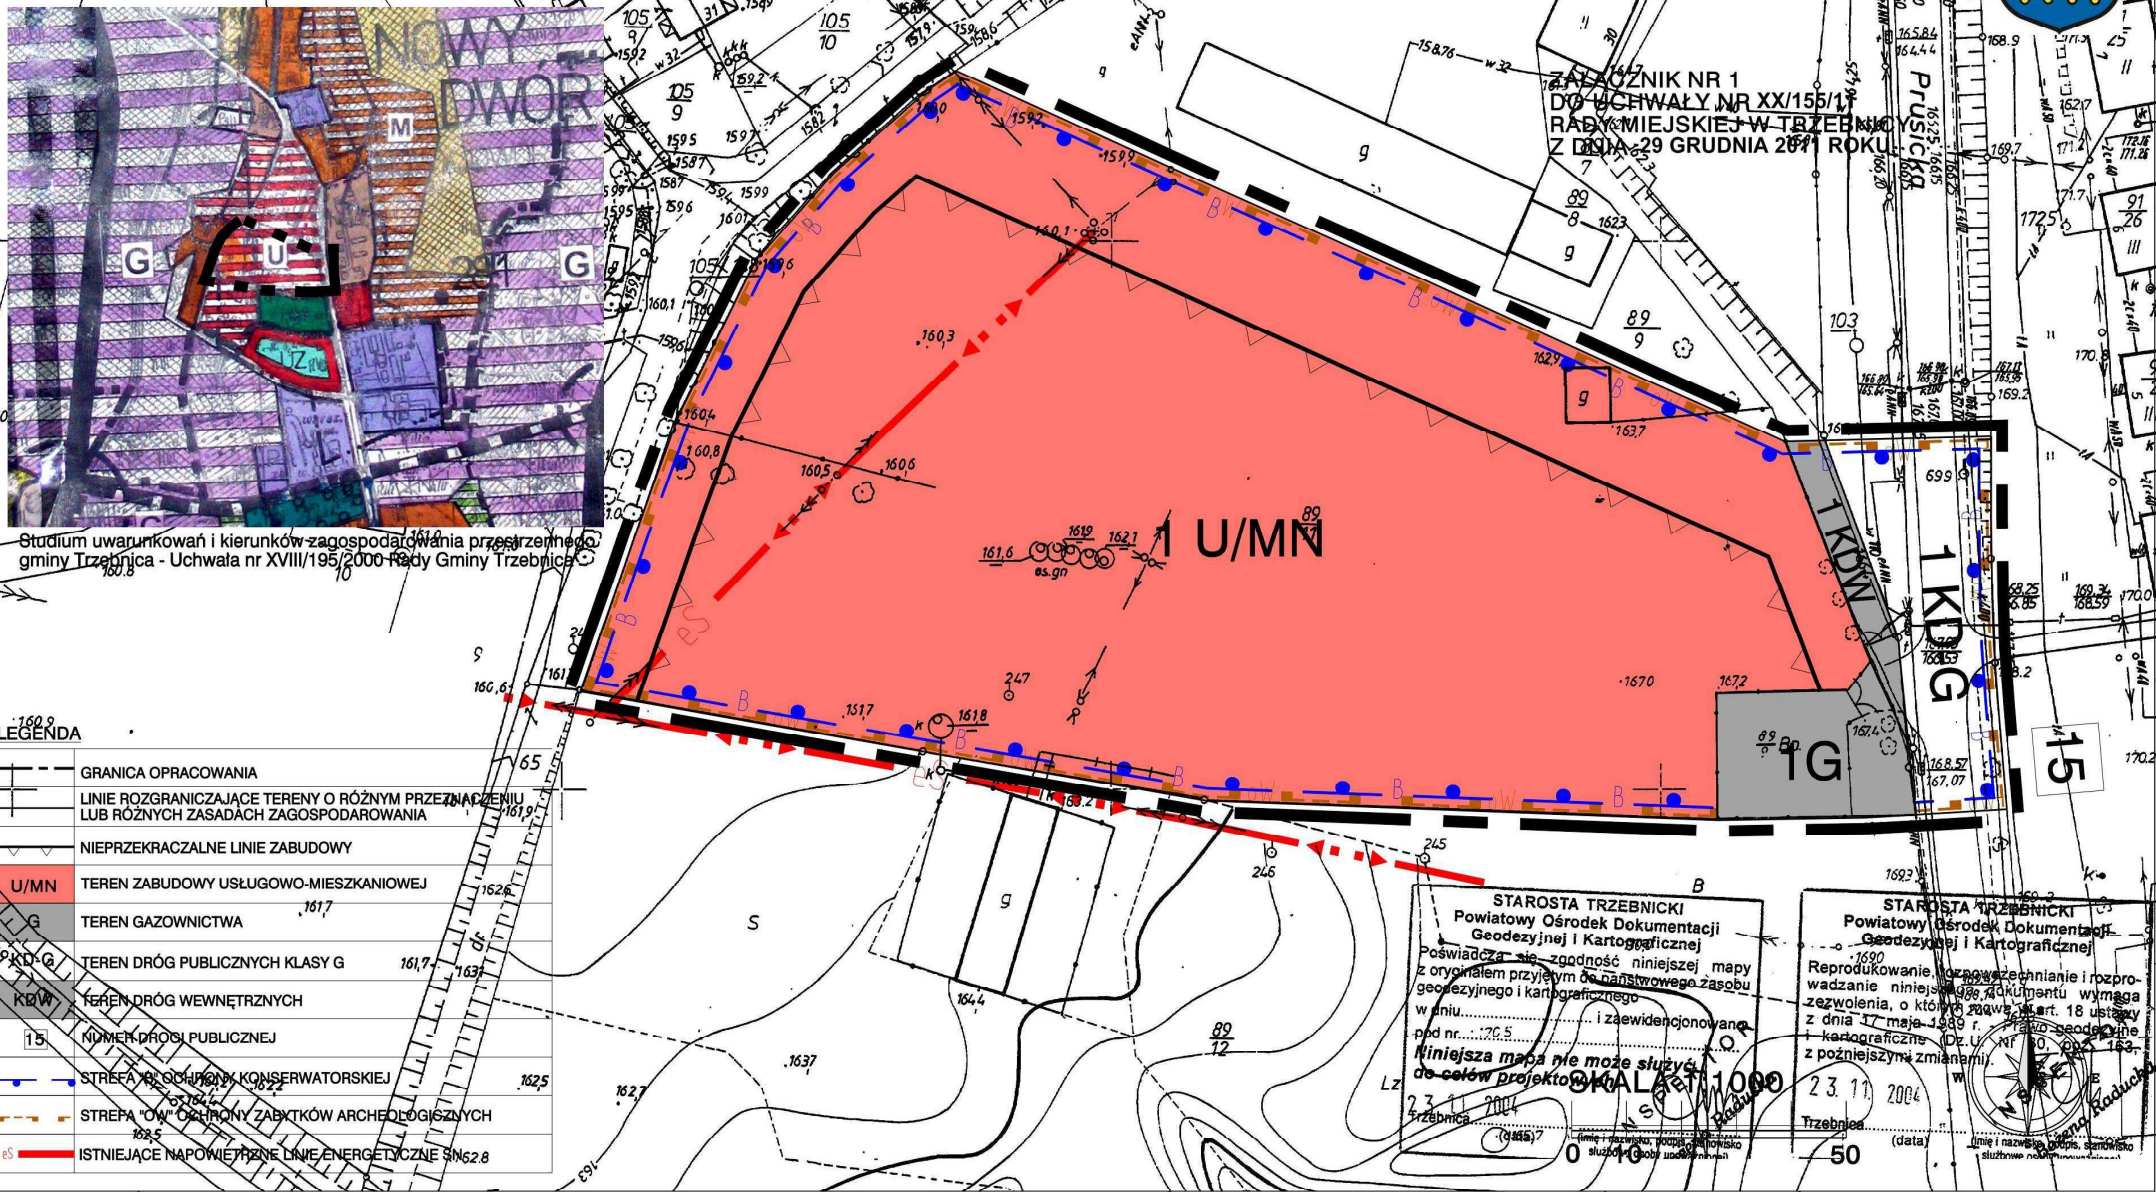

Studium uwarunkowań i kierunków zagospodarowania przestrzennego
gminy Trzebnica - Uchwała nr XVIII/195/2000 Rady Gminy Trzebnica

LEGENDA

	GRANICA OPRACOWANIA
	LINIE ROZGRANICZAJĄCE TERENY O RÓŻNYM PRZEZNACZENIU LUB RÓŻNYCH ZASADACH ZAGOSPODAROWANIA
	NIEPRZEKACZALNE LINIE ZABUDOWY
	U/MN TEREN ZABUDOWY USŁUGOWO-MIESZKANIOWEJ
	G TEREN GAZOWNICTWA
	KD/G TEREN DRÓG PUBLICZNYCH KLASY G
	KD/W TEREN DRÓG WEWNĘTRZNYCH
	15 MIEJSCA DROGI PUBLICZNEJ
	STREFA OCHRONY KONSERWATORSKIEJ
	STREFA OCHRONY ZABTKÓW ARCHEOLOGICZNYCH
	es ISTNIEJĄCE NAPONIĘŻONE LINIE ENERGETYCZNE

STAROSTA TRZEBNICKI
Powiatowy Ośrodek Dokumentacji
Geodezyjnej i Kartograficznej

Poswiadcza się zgodność niniejszej mapy
z oryginałem przyjętym do państwowego zasobu
geodezyjnego i kartograficznego

w dniu 23.11.2011 r. i zaewidencjonowane
pod nr. 126.5/2011

Niniejsza mapa nie może służyć
do celów projektowych

23.11.2011
Trzebnica

Skala 1:1000

STAROSTA TRZEBNICKI
Powiatowy Ośrodek Dokumentacji
Geodezyjnej i Kartograficznej

Reprodukowanie, rozpowszechnianie i roz-
prowadzanie niniejszego dokumentu wymaga
zezwolenia, o którym mowa w art. 18 ustawy
z dnia 17 maja 1989 r. o geodezji
i kartograficznej (Dz.U. 69, 163,
z późniejszymi zmianami)

23.11.2011
Trzebnica

50

RYSUNEK
PLANU
SKALA 1:1000

**ZMIANA
MIEJSCOWEGO PLANU ZAGOSPODAROWANIA PRZESTRZENNEGO
OBREBU WSI NOWY DWÓR**

Główny projektant
mgr inż. arch. Maria Dziemidok

Zespół projektowy:
mgr Marek Woźniak
mgr inż. Mikołaj Grobelny

Wrocławskie
Biuro
Urbanistyki

50-128 Wrocław
ul. Św. Mikołaja 16/17

