


ZMIANA MIEJSCOWEGO PLANU ZAGOSPODAROWANIA PRZESTRZENNEGO OBSZARU WYZNACZONEGO ULICAMI: ŚW. JADWIGI, KS. DZIEKANA W. BOCHENKA I OBROŃCÓW POKOJU

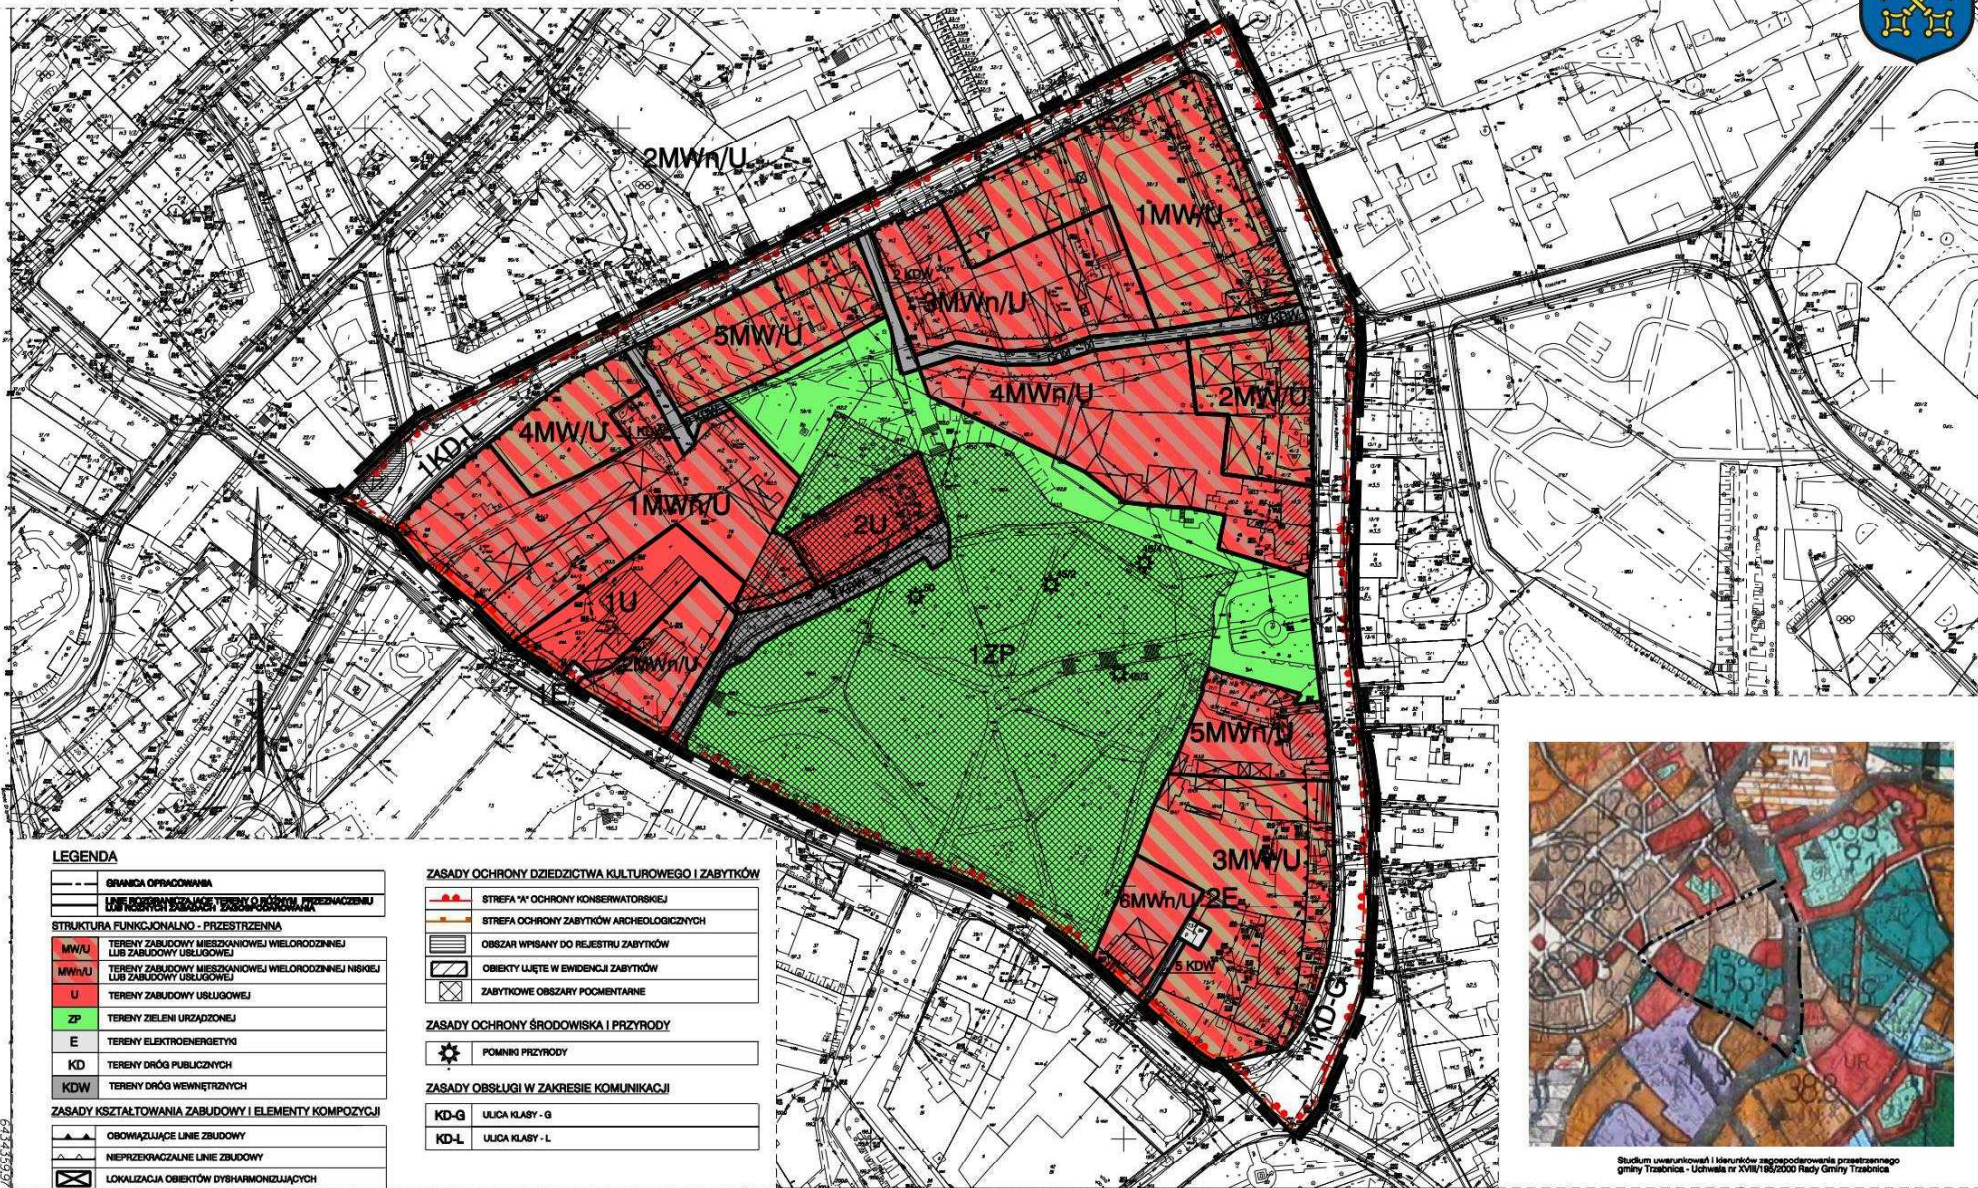

Studium uwarunkowań i kierunków zagospodarowania przestrzennego gminy Trzebnica - uchwała nr XXII/16/2000 Rady Gminy Trzebnica

LEGENDA

	GRANICA OPRACOWANIA
	LIMIT UJASNIENIA ZAKRESU TERENU O BODZON PRZEDZNACZENIU I WYKONANIU ZAGOSPODAROWANIA
	STRUKTURA FUNKCJONALNO - PRZESTRZENNA
	MW/U TERENY ZABUDOWY MIESZKANIOWEJ WIELORODZINNEJ LUB ZABUDOWY USŁUGOWEJ
	MWn/U TERENY ZABUDOWY MIESZKANIOWEJ WIELORODZINNEJ NISZKIEJ LUB ZABUDOWY USŁUGOWEJ
	U TERENY ZABUDOWY USŁUGOWEJ
	ZP TERENY ZIELENI URZĄDZENI
	E TERENY ELEKTROENERGETYKI
	KD TERENY DRÓG PUBLICZNYCH
	KDW TERENY DRÓG WEWNĘTRZNYCH
	ZASADY KSZTAŁTOWANIA ZABUDOWY I ELEMENTY KOMPOZYCJI
	OBOWIĄZUJĄCE LINIE ZBUDOWY
	NIEPRZEKAZALNE LINIE ZBUDOWY
	LOKALIZACJA OBIEKTÓW DYSHARMONIZUJĄCYCH

	ZASADY OCHRONY DZIEDZICTWA KULTUROWEGO I ZABYTKÓW
	STREFA "A" OCHRONY KONSERWATORSKIEJ
	STREFA OCHRONY ZABYTKÓW ARCHEOLOGICZNYCH
	OBZAR WPIŚYANY DO REJESTRU ZABYTKÓW
	OBIEKTY WJĘTE W EWIDENCJI ZABYTKÓW
	ZABYTKOWE OBSZARY POCHMANTARNE
	ZASADY OCHRONY ŚRODOWISKA I PRZYRODY
	POMNIKI PRZYRODY
	ZASADY OBSŁUGI W ZAKRESIE KOMUNIKACJI
	KD-G ULICA KLASY - G
	KD-L ULICA KLASY - L

Mapa do celów opiniodawczych

Nr sekcji 6J53J2.24.2,2 6J53J2.25J 6J53J2.25J.2
 6J53J2.19.4.4 6J53J2.20.3.3 6J53J2.20.3.4
 6J53J2.19.4.2 6J53J2.20.3J 6J53J2.20.3.2

1. Mapa wykonana na podstawie numerycznej mapy zasadniczej opracowanej w 2000r.
 2. Układ współrzędnych "2000", poziom odniesienia "Krańsztađ 1960".
 3. Treść wektorowa opracowana wg instrukcji K-1 "Mapa zasadnicza" z 1998r.

STANOWISKO PRZEBIEGU
 Powiatowy Urząd Geodezyjny i Kartograficzny
 Geodezyjny i Kartograficzny
 Powiatowy Urząd Geodezyjny i Kartograficzny
 Powiatowy Urząd Geodezyjny i Kartograficzny
 Powiatowy Urząd Geodezyjny i Kartograficzny

STANOWISKO PRZEBIEGU
 Powiatowy Urząd Geodezyjny i Kartograficzny
 Geodezyjny i Kartograficzny
 Powiatowy Urząd Geodezyjny i Kartograficzny
 Powiatowy Urząd Geodezyjny i Kartograficzny
 Powiatowy Urząd Geodezyjny i Kartograficzny

Opublikowano w Dzienniku Urzędowym Województwa Dolnośląskiego Nr z dnia r. poz.

ZALĄCZNIK NR 1 DO UCHWAŁY NR XX/157/11 RADY MIEJSKIEJ W TRZEBNICY Z DNIA 29 GRUDNIA 2011 ROKU

NR DZ.GP.6642.637.2011

RYSunEK PLANU
 SKALA 1:1000

ZMIANA MIEJSCOWEGO PLANU ZAGOSPODAROWANIA PRZESTRZENNEGO OBSZARU WYZNACZONEGO ULICAMI: ŚW. JADWIGI, KS. DZIEKANA W. BOCHENKA I OBROŃCÓW POKOJU

Główny projektant:
 mgr inż. arch. Maria Dziemidok
 Zespół projektowy:
 mgr Marek Woźniak
 mgr inż. Mikolaj Grobelny

Wrocławskie Biuro Urbanistyki
 50-128 Wrocław
 ul. Św. Mikołaja 10/17

U WROCLAWSKIE BIURO URBANISTYKI