




Załącznik graficzny do Uchwały Nr XXVII/272/12
Rady Miejskiej w Trzebnicy z dnia 26 września 2012 roku



skala 1:2000

Wydrukowano oprogramowaniem Geoxa Editor MPZP

FRAGMENT ZAŁĄCZNIKA GRAFICZNEGO
ZE STUDIUM UWARUNKOWAŃ I KIERUNKÓW ZAGOSPODAROWANIA
PRZESTRZENNEGO GMINY TRZEBNICA
UCHWALONEGO PRZEZ RADĘ MIASTA I GMINY TRZEBNICA UCHWAŁĄ NR XVIII/195/2000
Z DNIA 29.06.2000r.

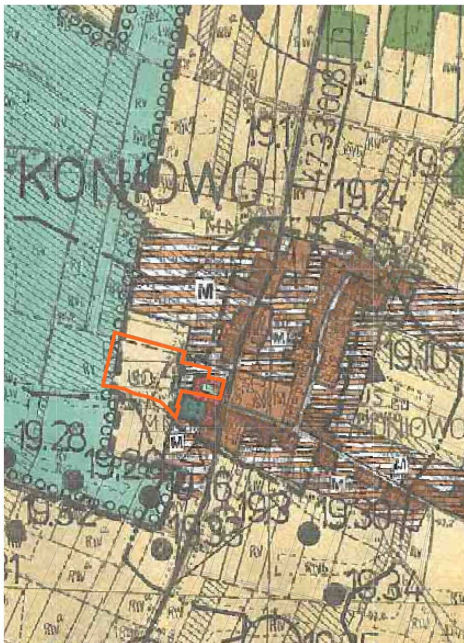

Zakres opracowania
miejscowego planu zagospodarowania przestrzennego
dla działki nr 200/2 AM-1
w miejscowości Koniowo gm. Trzebnica

Załącznik graficzny do
Uchwały Nr XXVII/272/12 Rady Miejskiej w Trzebnicy
z dnia 26 września 2012 roku

Legenda:



- granica obszaru objętego uchwałą o przystąpieniu
do sporządzenia miejscowego planu
zagospodarowania przestrzennego