

**UCHWAŁA NR XXXI/335/13  
RADY MIEJSKIEJ W TRZEBNICY**

z dnia 28 stycznia 2013 r.

**w sprawie zmiany uchwały nr X/98/07 Rady Miejskiej w Trzebnicy z dnia 20 września 2007r. w sprawie przystąpienia do sporządzenia miejscowego planu zagospodarowania przestrzennego dla terenu miasta Trzebnica w rejonie ulic: Prusickiej, Cichej, T. Kościuszki, Wojska Polskiego, Teatralnej, M. Konopnickiej, J. Bema, W. Broniewskiego, A. Mickiewicza, M. Dąbrowskiej, Kosmonautów, A. Asnyka, C. K. Norwida, J. Słowackiego, Polnej, Wiosennej, Piaskowskiego**

Na podstawie art.18 ust.2 pkt 15 ustawy z dnia 8 marca 1990r. o samorządzie gminnym (Dz. U. Z 2001r. Nr 142, poz. 1591 ze zm.) i art. 14 ust. 1 i 2 ustawy z dnia 27 marca 2003 r. o planowaniu i zagospodarowaniu przestrzennym (tekst jednolity: Dz. U. z 12.06.2012 poz. 647) Rada Miejska w Trzebnicy uchwala co następuje:

- § 1. Zmienia się zakres przestrzenny miejscowego planu zagospodarowania przestrzennego zdefiniowany zapisami uchwały X/98/07 Rady Miejskiej w Trzebnicy z dnia 20 września 2007r.
- § 2. Nowe granice obszaru objętego planem określa załącznik nr 1 do niniejszej uchwały.
- § 3. Wykonanie uchwały powierza się Burmistrzowi Gminy Trzebnica.
- § 4. Uchwała wchodzi w życie z dniem jej podjęcia.

Przewodniczący Rady  
Miejskiej w Trzebnicy

**Mateusz Stanisz**

13010443705.plm:caj:projekt.dwg

13010443705.plm:caj:projekt.dwg


0m 100m 200m

SKALA 1: 2000

Załącznik Nr 1  
do uchwały Nr .....  
Rady Miejskiej w Trzebnicy  
z dnia .....

w sprawie zmiany uchwały nr X/98/07 Rady Miejskiej w Trzebnicy z dnia 20 września 2007r.

w sprawie przystąpienia do sporządzenia miejscowego planu zagospodarowania przestrzennego dla terenu miasta Trzebnica  
w rejonie ulic: Prusickiej, Cichej, T. Kościuszki, Wojska Polskiego, Teatralnej, M. Konopnickiej, J. Bema,  
W. Broniewskiego, A. Mickiewicza, M. Dąbrowskiej, Kosmonautów, A. Asnyka,  
C. K. Norwida, J. Słowackiego, Polnej, Wiosennej, Piaskowskiego

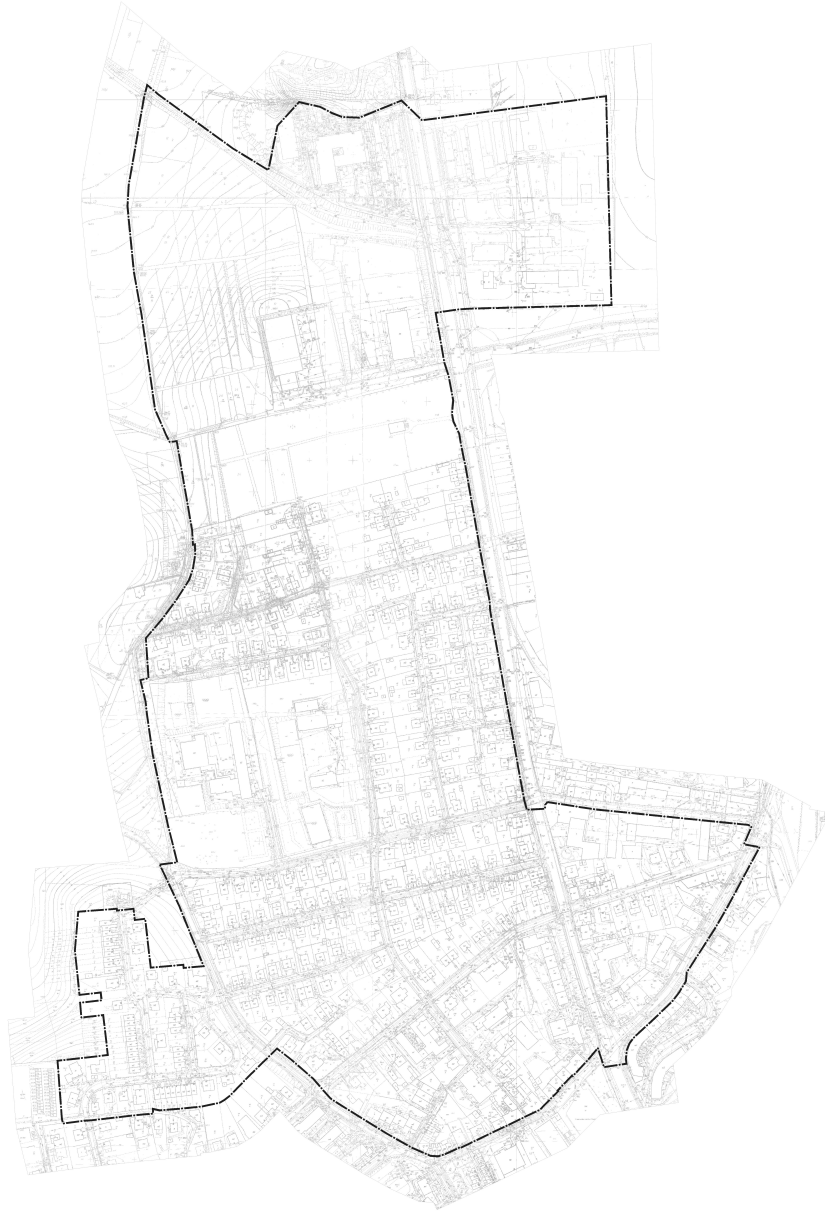

OZNACZENIA

----- granica opracowania

13010443705.plm:caj:projekt.dwg

13010443705.plm:caj:projekt.dwg