

**UCHWAŁA NR XXXVIII/441/13
RADY MIEJSKIEJ W TRZEBNICY**

z dnia 25 lipca 2013 r.

**w sprawie przystąpienia do sporządzenia miejscowego planu zagospodarowania przestrzennego dla
działki nr 78 AM-1 obręb wsi Marcinowo.**

Na podstawie art. 18 ust. 2 pkt 15 ustawy z dnia 8 marca 1990 roku o samorządzie gminnym (Dz. U. 2013.594 j.t.) oraz art. 14 ustawy z dnia 27 marca 2003 roku o planowaniu i zagospodarowaniu przestrzennym (t.j. Dz. U. 2012. 647 ze zmianami) Rada Miejska w Trzebnicy uchwala co następuje:

§ 1. Przystępuje się, w oparciu o analizy przeprowadzone na podstawie art. 14 ust. 5 ustawy z dnia 27 marca 2003 roku o planowaniu i zagospodarowaniu przestrzennym, do sporządzenia miejscowego planu zagospodarowania przestrzennego dla działki nr 78 AM-1 obręb wsi Marcinowo.

§ 2. Zakresem planu obejmuje się działkę nr 78 AM-1 obręb wsi Marcinowo, teren oznaczony w załączniku graficznym do niniejszej uchwały przerywaną linią.

§ 3. Zakres ustaleń planu będzie zgodny z art. 15 ust. 2 i 3 ustawy z dnia 27 marca 2003 roku o planowaniu i zagospodarowaniu przestrzennym (t.j. Dz. U. 2012. 647 ze zmianami).

§ 4. Wykonanie uchwały powierza się Burmistrzowi Gminy Trzebnica.

§ 5. Uchwała wchodzi w życie z dniem jej podjęcia.

Przewodniczący Rady
Miejskiej w Trzebnicy

Mateusz Stanisław




Załącznik graficzny do Uchwały Nr XXXVIII/441/13
Rady Miejskiej w Trzebnicy z dnia 25.07.2013 roku



skala 1:1000

Studium Uwarunkowań i Kierunków
Zagospodarowania Przestrzennego
Gminy Trzebnica

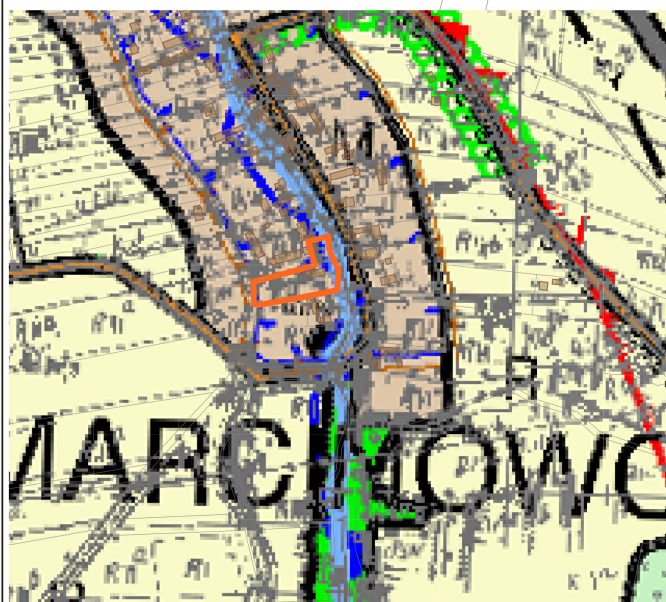

— granica opracowania

Zakres opracowania
miejscowego planu zagospodarowania przestrzennego
dla działki nr 78 AM-1 obręb wsi Marcinowo

Załącznik graficzny do
Uchwały nr XXXVIII/441/13 Rady Miejskiej w Trzebnicy
z dnia 25.07.2013 roku.

Legenda:



granica obszaru objętego uchwałą o przystąpieniu
do sporządzenia miejscowego planu zagospodarowania
przestrzennego dla działki nr 78 AM-1 obręb wsi Marcinowo