

**UCHWAŁA NR XLII/479/13
RADY MIEJSKIEJ W TRZEBNICY**

z dnia 18 grudnia 2013 r.

w sprawie przystąpienia do zmiany miejscowego planu zagospodarowania przestrzennego wsi Nowy Dwór

Na podstawie art. 18 ust. 2 pkt 15 ustawy z dnia 8 marca 1990 roku o samorządzie gminnym (Dz. U. z 2001, Nr 142, poz. 1591 ze zmianami) oraz art. 14 i art. 27 ustawy z dnia 27 marca 2003 roku o planowaniu i zagospodarowaniu przestrzennym (t.j. Dz. U. 2012, poz. 647 ze zmianami) Rada Miejska w Trzebnicy uchwala co następuje:

§ 1. Przystępuje się do sporządzenia zmiany miejscowego planu zagospodarowania przestrzennego uchwalonego uchwałą nr XX/155/11 z dnia 29 grudnia 2011 roku Rady Miejskiej w Trzebnicy oraz zmiany miejscowego planu zagospodarowania przestrzennego uchwalonego uchwałą nr XVII/182/08 z dnia 19 czerwca 2008 roku Rady Miejskiej w Trzebnicy .

§ 2. Zakresem zmiany planu obejmuje się teren wskazany w załączniku graficznym do niniejszej uchwały przerywaną linią. Przedmiotowy teren oznaczony jest w miejscowym planie zagospodarowania przestrzennego jednostkami strukturalnymi 1U/MN, 1G, 1 KDW, 1 KDG, 1 MW/U-3, KDWp-6, MW-2, E-1, MW/U-1, KDWp-1, U-7, KDL-3, MW/U-2,

§ 3. Zakres ustaleń planu będzie zgodny z art. 15 ust. 2 i 3 ustawy z dnia 27 marca 2003 roku o planowaniu i zagospodarowaniu przestrzennym (t.j. Dz. U. 2012, poz. 647 ze zmianami).

§ 4. Wykonanie uchwały powierza się Burmistrzowi Gminy Trzebnica.


§ 5. Uchwała wchodzi w życie z dniem jej podjęcia.

Przewodniczący Rady
Miejskiej w Trzebnicy

Mateusz Stanisz




Załącznik graficzny
do Uchwały Nr XLII/479/13
Rady Miejskiej w Trzebnicy
z dnia 18.12.2013 roku

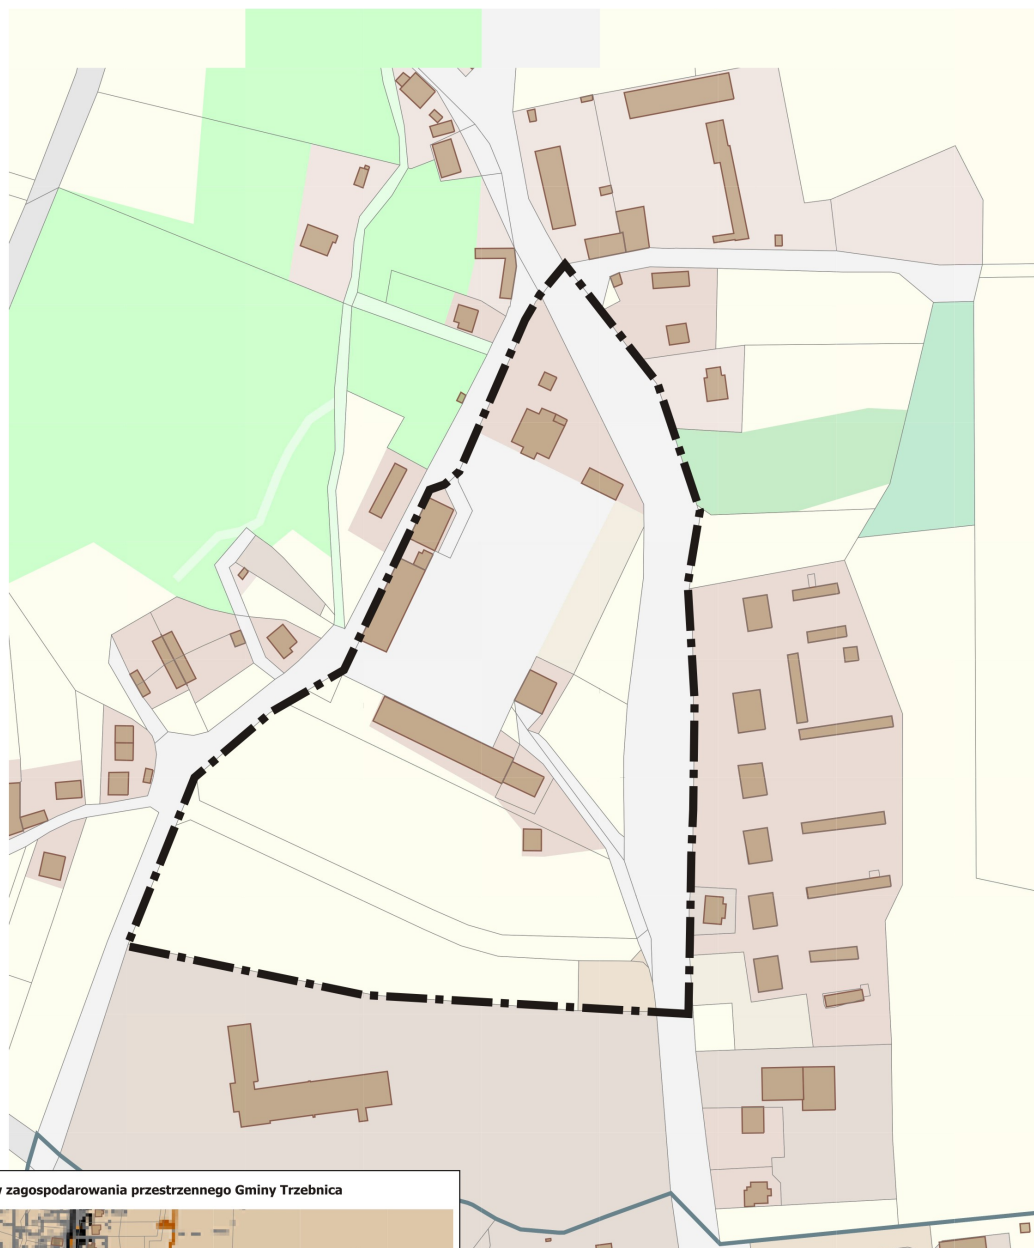

SKALA 1:2500

Studium uwarunkowań i kierunków zagospodarowania przestrzennego Gminy Trzebnica

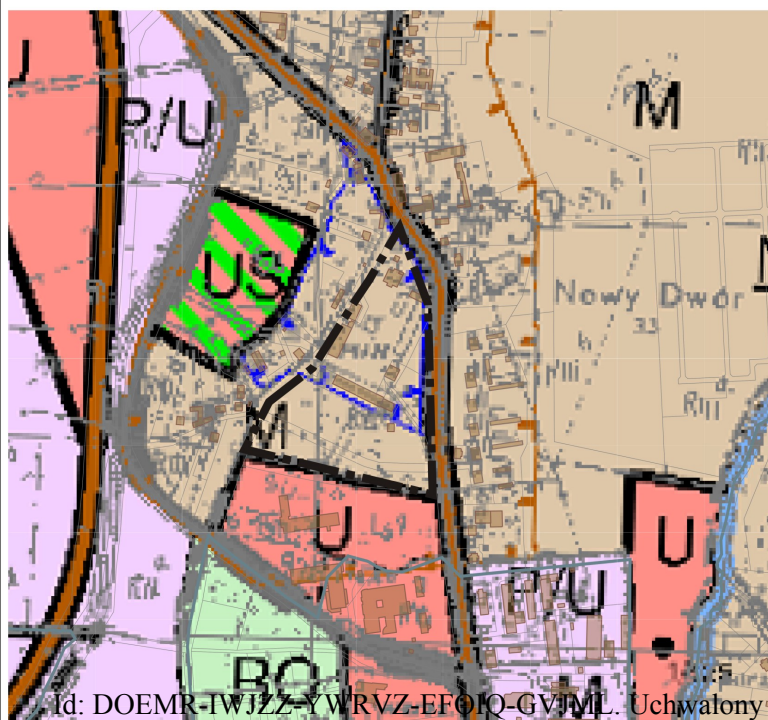

Zakres opracowania zmiany miejscowego planu zagospodarowania przestrzennego dla działki nr 89/3; 89/4; 89/5; 89/8; 89/13; 89/14; 89/15; 89/16; 89/17; 89/18; 89/19; 89/20; 89/21; 89/22; 89/23; 89/24; 89/25; 89/26; 89/27; 89/28; 101/1 AM-1 obręb wsi Nowy Dwór

Załącznik graficzny do
Uchwała Nr XLII/479/13 Rady Miejskiej w Trzebnicy
z dnia 18.12.2013 roku

Legenda:



- granica obszaru objętego uchwałą o przystąpieniu do sporządzenia zmiany miejscowego planu zagospodarowania przestrzennego

Strona 2