

**UCHWAŁA NR XLII/480/13
RADY MIEJSKIEJ W TRZEBNICY**

z dnia 18 grudnia 2013 r.

w sprawie zmiany Uchwały Nr XXVIII/293/12 Rady Miejskiej w Trzebnicy z dnia 29 października 2012 roku w sprawie przystąpienia do zmiany miejscowego planu zagospodarowania przestrzennego obrębu wsi Księginice.

Na podstawie art. 18 ust. 2 pkt. 15 ustawy z dnia 8 marca 1990 r. o samorządzie gminnym (t.j. Dz. U. z 2001 r. Nr 142 poz. 1591 z późn. zm.) oraz art. 14 ust. 1 ustawy z dnia 27 marca 2003 r. o planowaniu i zagospodarowaniu przestrzennym (t.j. Dz. U z 2012 roku, poz. 647 z późn. zm.) Rada Miejska w Trzebnicy, uchwala co następuje:

§ 1. Zmienia się § 1 Uchwały Nr XXVIII/293/12 Rady Miejskiej w Trzebnicy z dnia 29 października 2012 roku, który otrzymuje następujące brzmienie: „Przystępuje się, w oparciu o analizy przeprowadzone na podstawie art. 14 ust. 5 ustawy z dnia 27 marca 2003 r. o planowaniu i zagospodarowaniu przestrzennym, do zmiany miejscowego planu zagospodarowania przestrzennego obrębu wsi Księginice.”

§ 2. 1. Wprowadza się w załączniku do Uchwały Nr XXVIII/293/12 Rady Miejskiej w Trzebnicy z dnia 29 października 2012 roku, w sprawie przystąpienia do zmiany miejscowego planu zagospodarowania przestrzennego obrębu wsi Księginice podział terenu opracowania na części A, B, C i D.

2. Granicę podziału, o którym mowa w ust 1, określa załącznik graficzny do niniejszej uchwały.

3. Dopuszcza się sporządzenie miejscowych planów zagospodarowania przestrzennego odrębnie dla każdej z części określonych w ust 1.

§ 3. Wykonanie uchwały powierza się Burmistrzowi Gminy Trzebnica.


§ 4. Uchwała wchodzi w życie z dniem jej podjęcia.

Przewodniczący Rady
Miejskiej w Trzebnicy


Mateusz Stanisław



Załącznik graficzny
do Uchwały Nr XLII/480/13
Rady Miejskiej w Trzebnicy
z dnia 18 grudnia 2013 roku

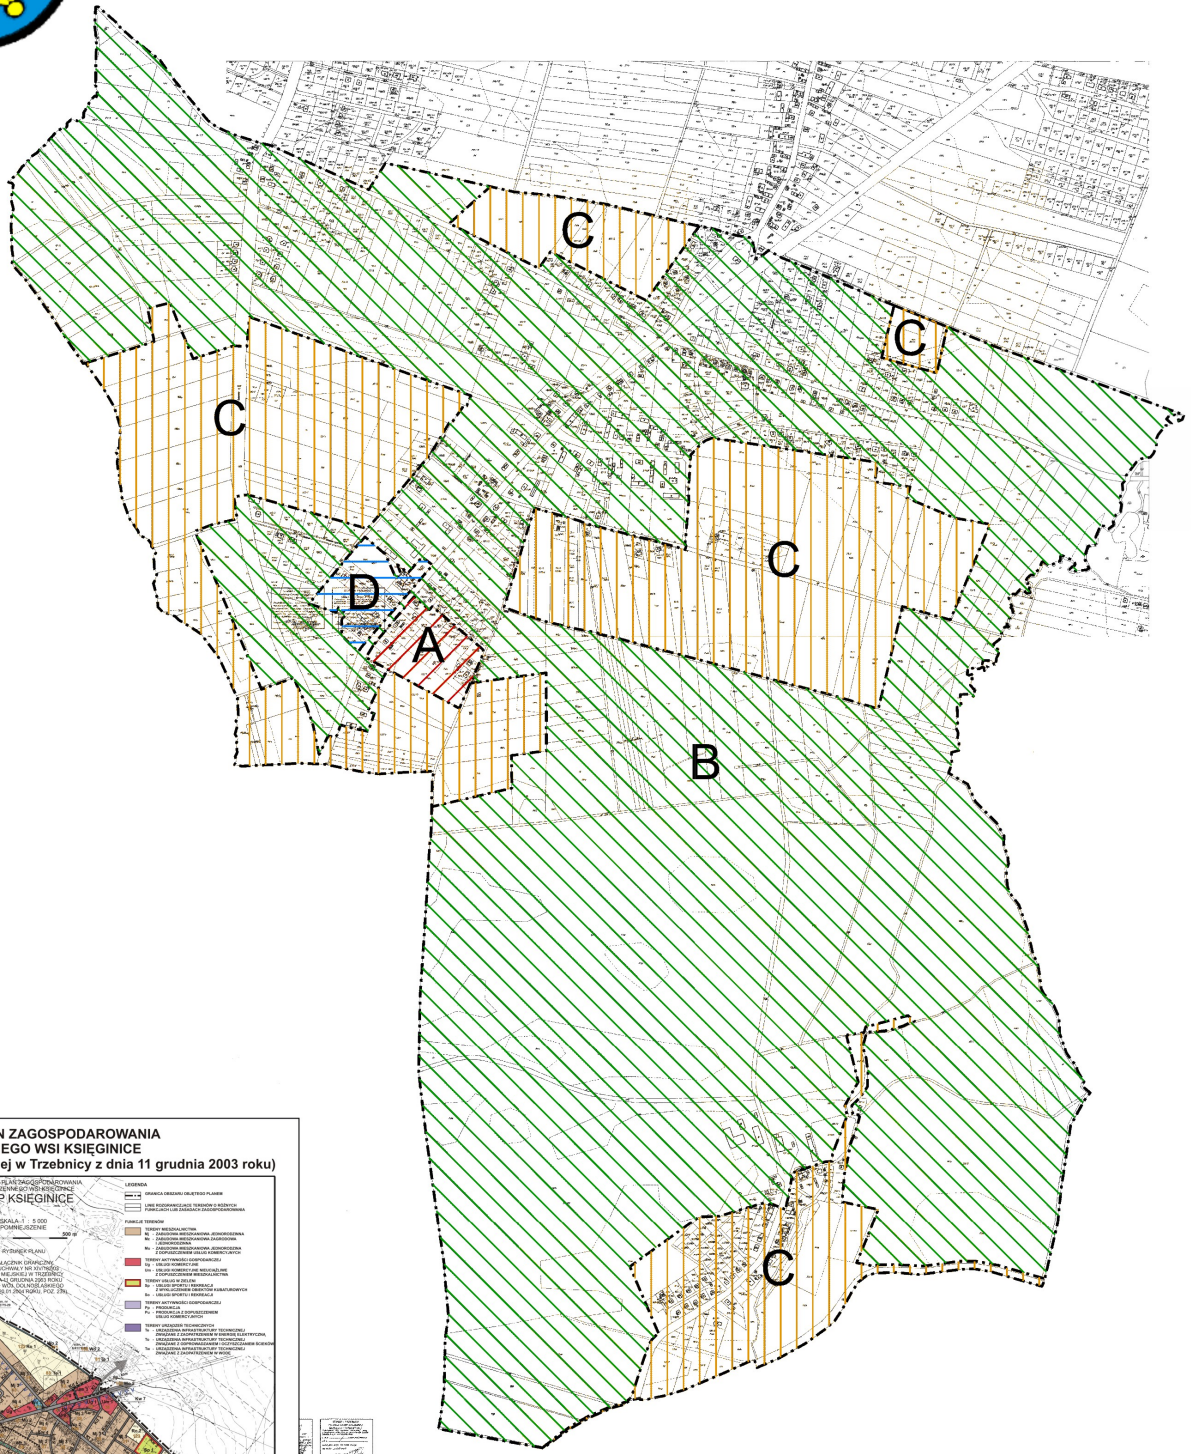

MIEJSCOWY PLAN ZAGOSPODAROWANIA
PRZESTRZENNEGO WSI KSIĘGINICE
(Uchwała Nr XIV/182/03 Rady Miejskiej w Trzebnicy z dnia 11 grudnia 2003 roku)

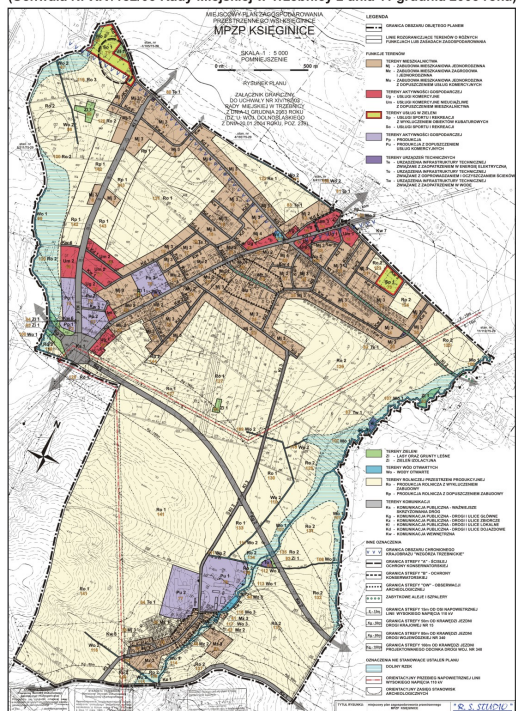

Zakres opracowania zmiany miejscowego planu zagospodarowania
przestrzennego wsi Księginice

Załącznik graficzny do
Uchwała Nr XLII/480/13 Rady Miejskiej w Trzebnicy
z dnia 18.12.2013 roku

Legenda:



- granica obszaru objętego uchwałą o przystąpieniu
do sporządzenia zmiany miejscowego planu
zagospodarowania przestrzennego