

**UCHWAŁA NR XXVIII/317/17
RADY MIEJSKIEJ W TRZEBNICY**

z dnia 31 maja 2017 r.

w sprawie zmiany uchwały nr V/52/15 z dnia 30 marca 2015 r. w sprawie przystąpienia do sporządzenia miejscowego planu zagospodarowania przestrzennego wsi Marcinowo

Na podstawie art. 18 ust. 2 pkt 15 ustawy z dnia 8 marca 1990 roku o samorządzie gminnym (tekst jednolity Dz. U. z 2016, poz. 446 ze zmianami) oraz art. 14 ustawy z dnia 27 marca 2003 roku o planowaniu i zagospodarowaniu przestrzennym (tekst jednolity Dz. U. z 2016, poz. 778 ze zmianami) Rada Miejska w Trzebnicy uchwala, co następuje:

§ 1. Przystępuje się, w oparciu o analizy przeprowadzone na podstawie art. 14 ust. 5 ustawy z dnia 27 marca 2003 roku o planowaniu i zagospodarowaniu przestrzennym (tekst jednolity Dz. U. z 2016, poz. 778 ze zmianami), do sporządzenia miejscowego planu zagospodarowania przestrzennego wsi Marcinowo.

§ 2. Zmienia się obszar opracowania miejscowego planu zagospodarowania przestrzennego objętego uchwałą V/52/15 Rady Miejskiej w Trzebnicy z dnia 30 marca 2015 r.



§ 3. Nowe granice obszaru objętego planem określa załącznik graficzny nr 1 do niniejszej uchwały.

§ 4. Wykonanie uchwały powierza się Burmistrzowi Gminy Trzebnica.

§ 5. Uchwała wchodzi w życie z dniem jej podjęcia.

Przewodniczący Rady
Miejskiej w Trzebnicy


Mateusz Stanisz

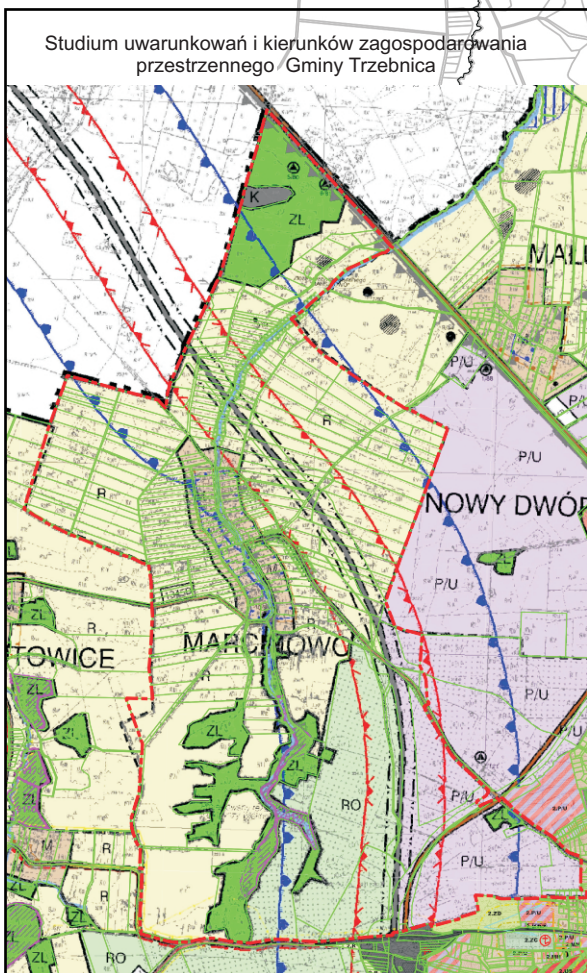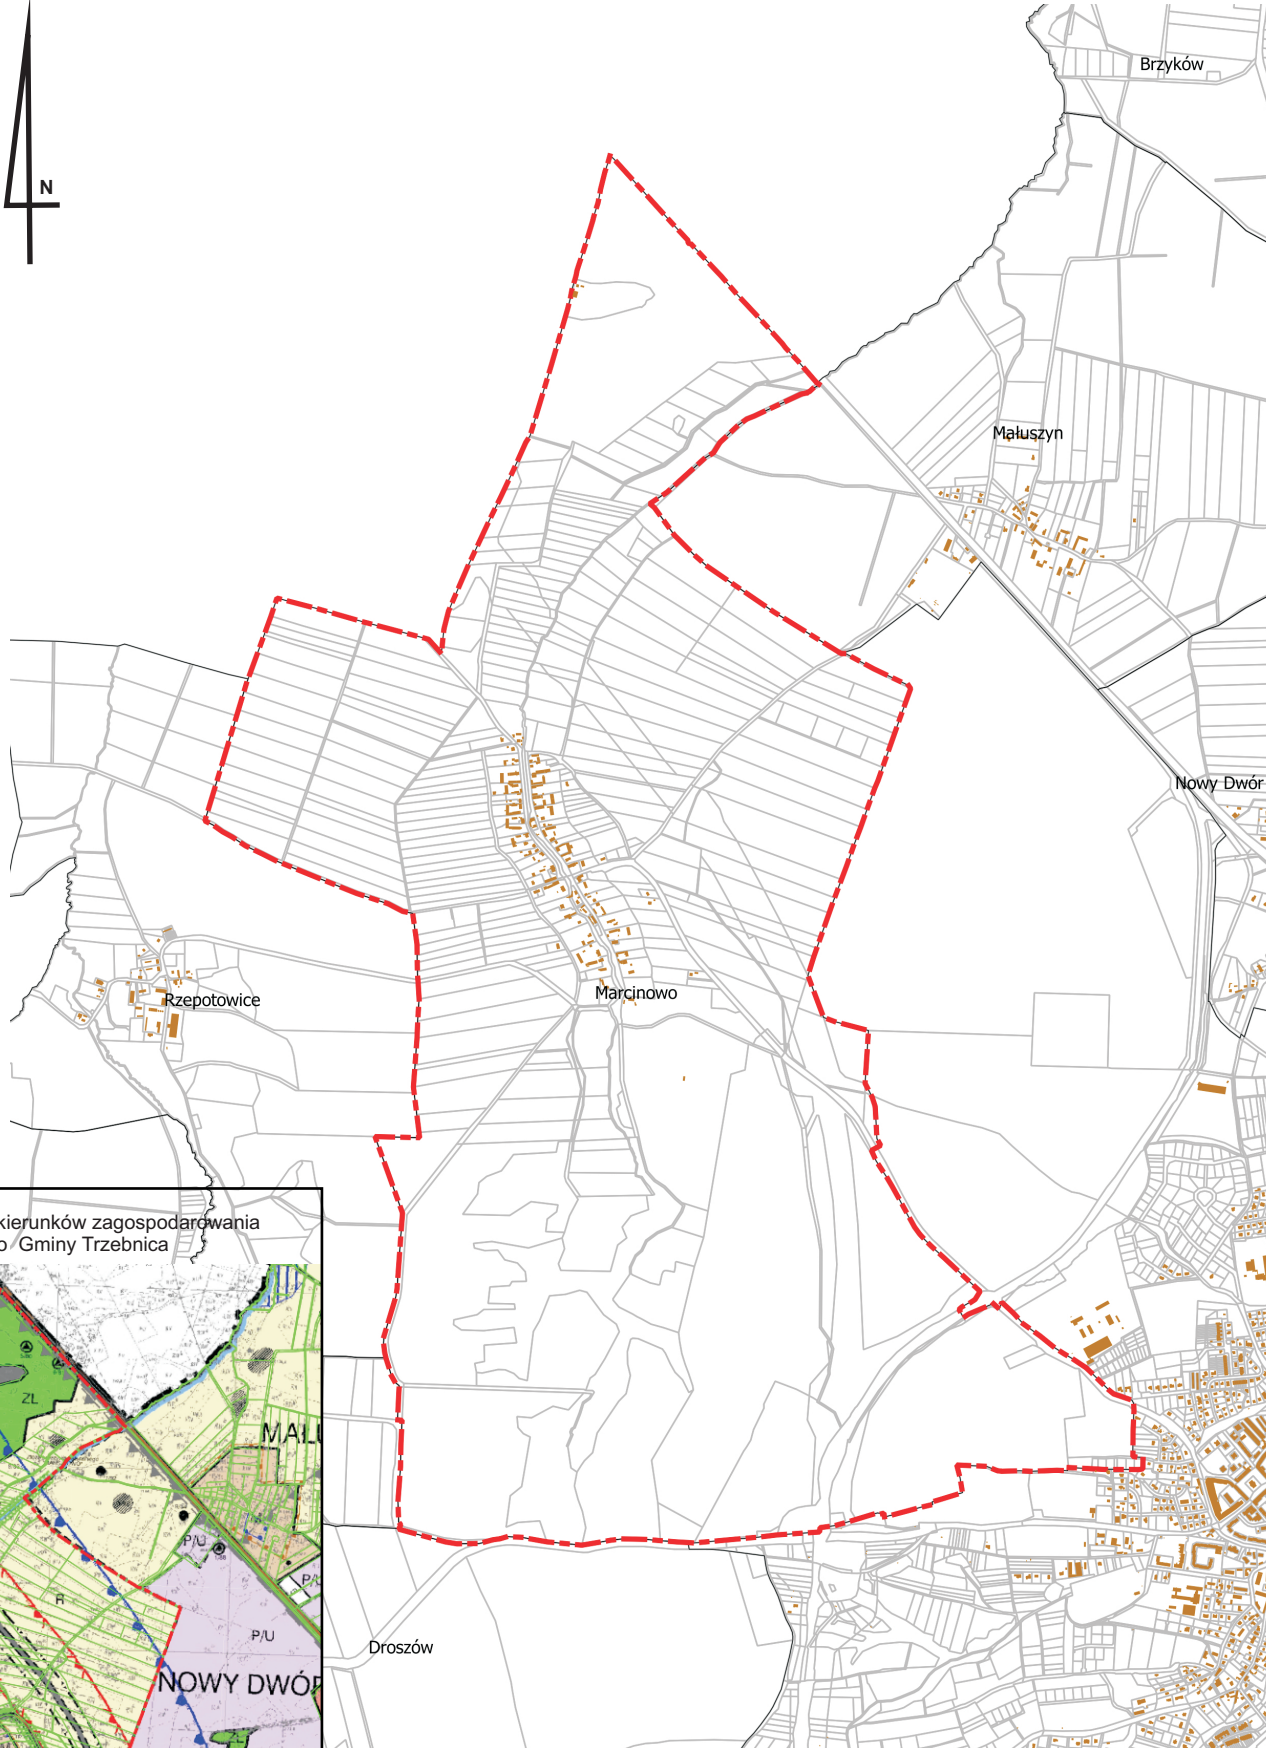

Zakres opracowania miejscowego planu zagospodarowania przestrzennego wsi Marcinowo

Załącznik graficzny nr 1 do
Uchwały Nr XXVIII/317/17 Rady Miejskiej w Trzebnicy
z dnia 31 maja 2017 roku

Legenda:

 - granica obszaru objętego uchwałą o przystąpieniu do sporządzenia miejscowego planu zagospodarowania przestrzennego