


ZAŁĄCZNIK NR 1 DO UCHWAŁY RADY MIEJSKIEJ W TRZEBNICY NR IV/24/07

Z DNIA 02 lutego 2007 roku.

W SPRAWIE PRZYSTĄPIENIA DO SPORZĄDZENIA MIEJSCOWEGO PLANU ZAGOSPODAROWANIA PRZESTRZENNEGO DLA TERENÓW
W REJONIE ULIC: OLEŚNICKIEJ, KLASZTORNEJ, KS. DZ. W. BOCHENKA, LEŚNEJ, WESOŁEJ – 3-GO MAJA W TRZEBNICY.

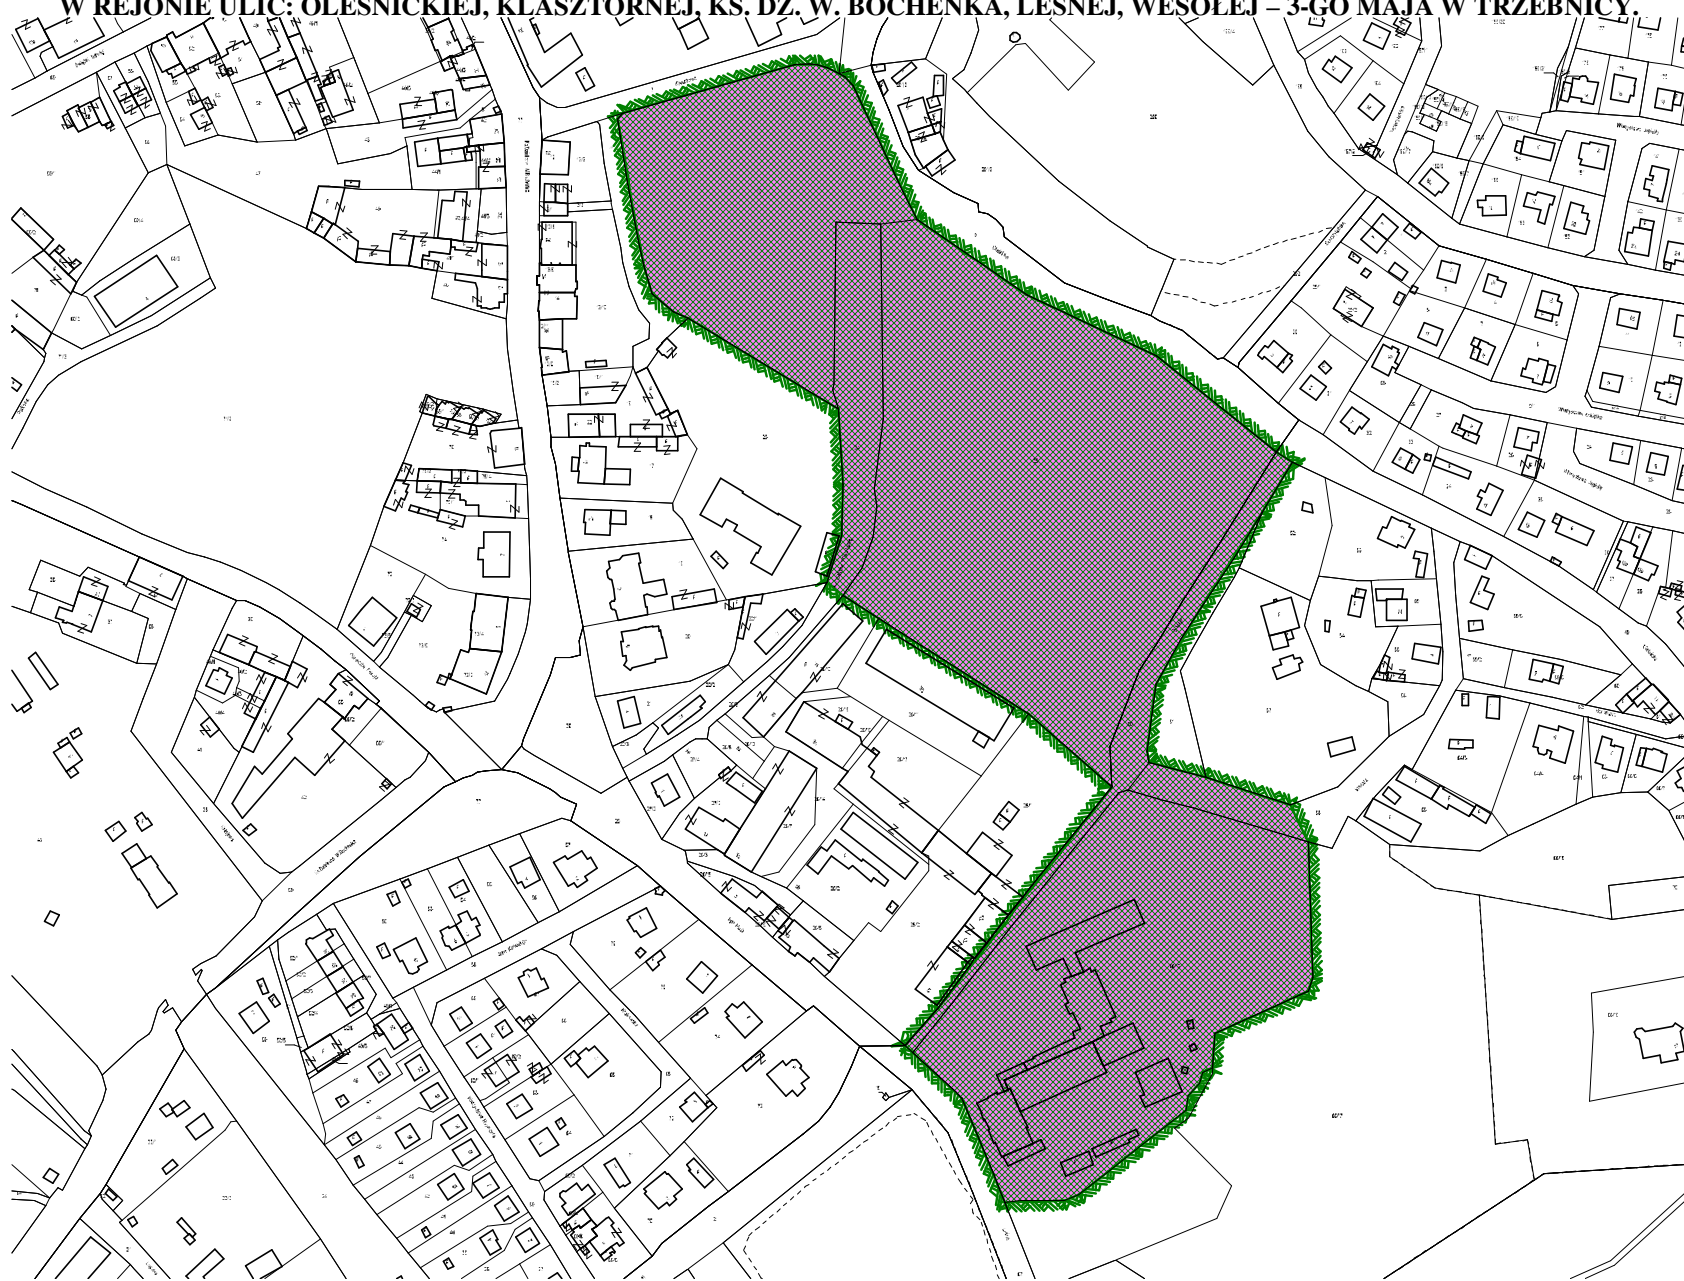

Teren objęty planem -

