


ZAŁĄCZNIK NR 1 DO UCHWAŁY RADY MIEJSKIEJ W TRZEBNICY NR IV/23/07

Z DNIA 02 lutego 2007 roku.

**W SPRAWIE PRZYSTĄPIENIA DO SPORZĄDZENIA MIEJSCOWEGO
PLANU ZAGOSPODAROWANIA PRZESTRZENNEGO DLA TERENÓW
W REJONIE ULIC: OLEŚNICKIEJ I CZEREŚNIOWEJ W TRZEBNICY.**

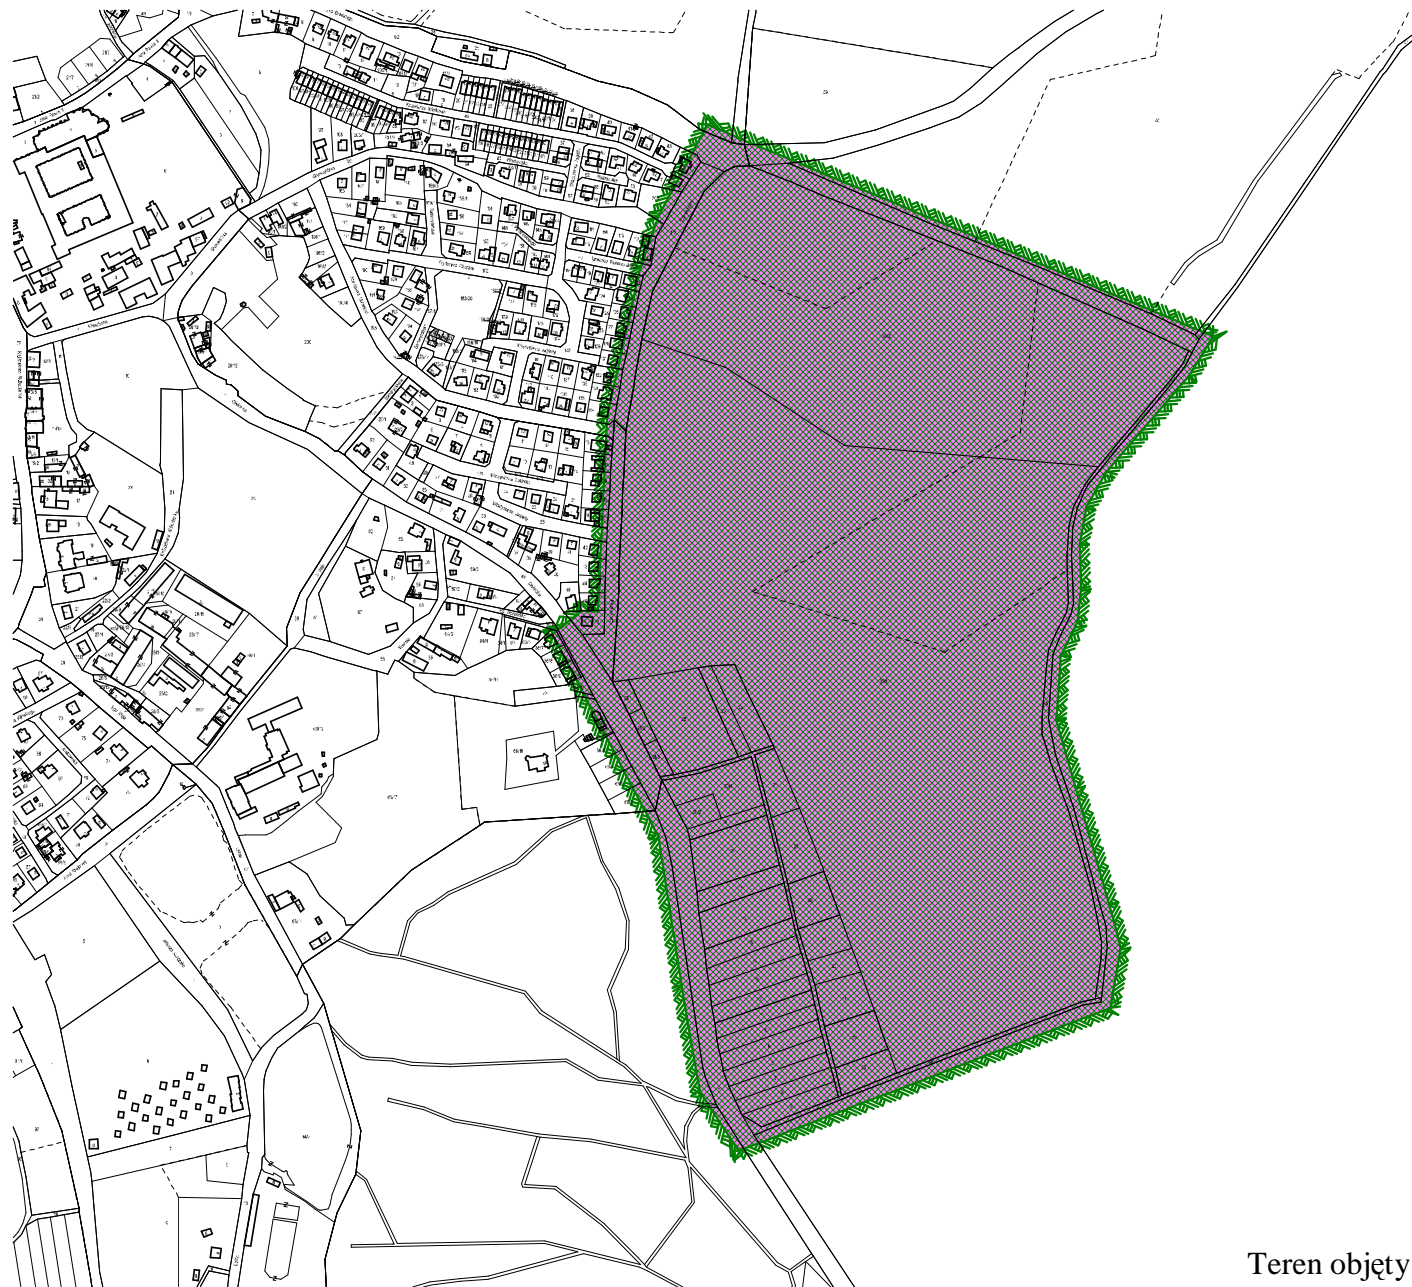

Teren objęty planem -

