




# Miejscowy plan zagospodarowania przestrzennego w rejonie ulic Brama Trębaczy, Obornickiej, Marcinowskiej oraz Rynku w Trzebnicy


RYSUNEK PLANU SKALA 1:1000

Załącznik nr 1 do uchwały Rady Miejskiej w Trzebnicy  
nr \_\_\_\_\_ z dnia \_\_\_\_\_  
opublikowanej w Dzienniku Urzędowym Województwa  
Dolnośląskiego z dnia \_\_\_\_\_ nr \_\_\_\_\_, poz. \_\_\_\_\_

WYRYS ZE STUDIUM UWARUNKOWAN I KIERUNKÓW  
ZAGOSPODAROWANIA PRZESTRZENNEGO  
MIASTA TRZEBNICA

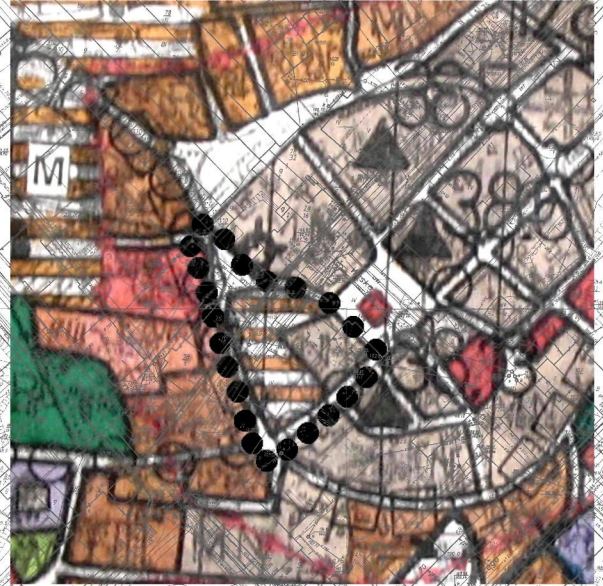

●●●●● Granica opracowania planu

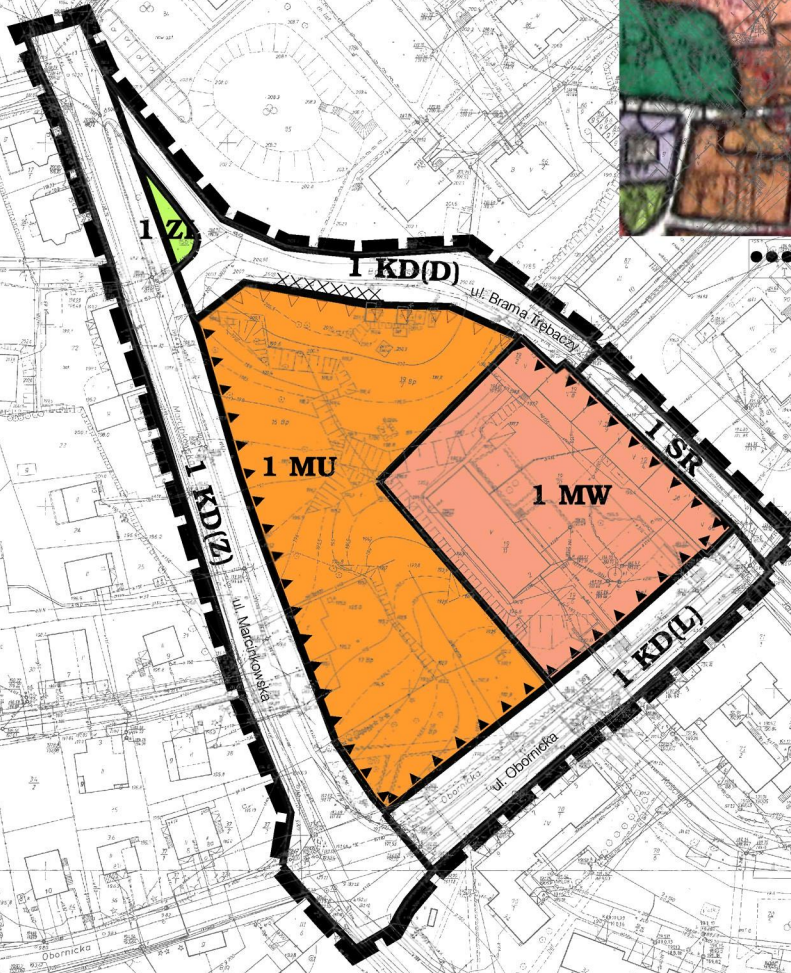

LEGENDA:

- Granica opracowania planu
- Linie rozgraniczające tereny o różnym przeznaczeniu lub różnych zasadach zagospodarowania
- Nieprzekraczalna linia zabudowy
- Obowiązująca linia zabudowy
- Pierzeja zabudowy dla której obowiązuje nakaz realizacji budynków z prześwitem w parterze
- MW** Teren zabudowy mieszkaniowej wielorodzinnej
- MU** Teren zabudowy mieszkaniowo - usługowej
- ZI** Teren zieleni izolacyjnej
- SR** Stefa Rynku
- KD(D)** Ulica dojazdowa
- KD(L)** Ulica lokalna
- KD(Z)** Ulica zbiorcza

REGIOPLAN Sp. z o.o.  
53-148 Wrocław ul. Wolbromska 7  
Tel./fax +48 (71) 33 80 253 www.regioplan.pl

Miejscowy plan zagospodarowania przestrzennego  
w rejonie ulic Brama Trębaczy, Obornickiej, Marcinowskiej  
oraz Rynku w Trzebnicy

GLÓWNY PROJEKTANT PLANU	mgr inż. Sylwia Wróbel Członek Zachodniej Okręgowej Izby Urbanistów w Wrocławiu, nr 369
PROJEKTANT	mgr inż. Magdalena Flacha mgr inż. Dagmara Jordanek
DYREKTOR BIURA	mgr inż. arch. Jacek Więckowicz