



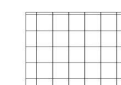

Trzebnica- obręb VIII

ZAŁĄCZNIK NR 1
DO UCHWAŁY NR X/.../07
RADY MIEJSKIEJ W TRZEBNICY
Z DNIA 20.IX.2007 R.

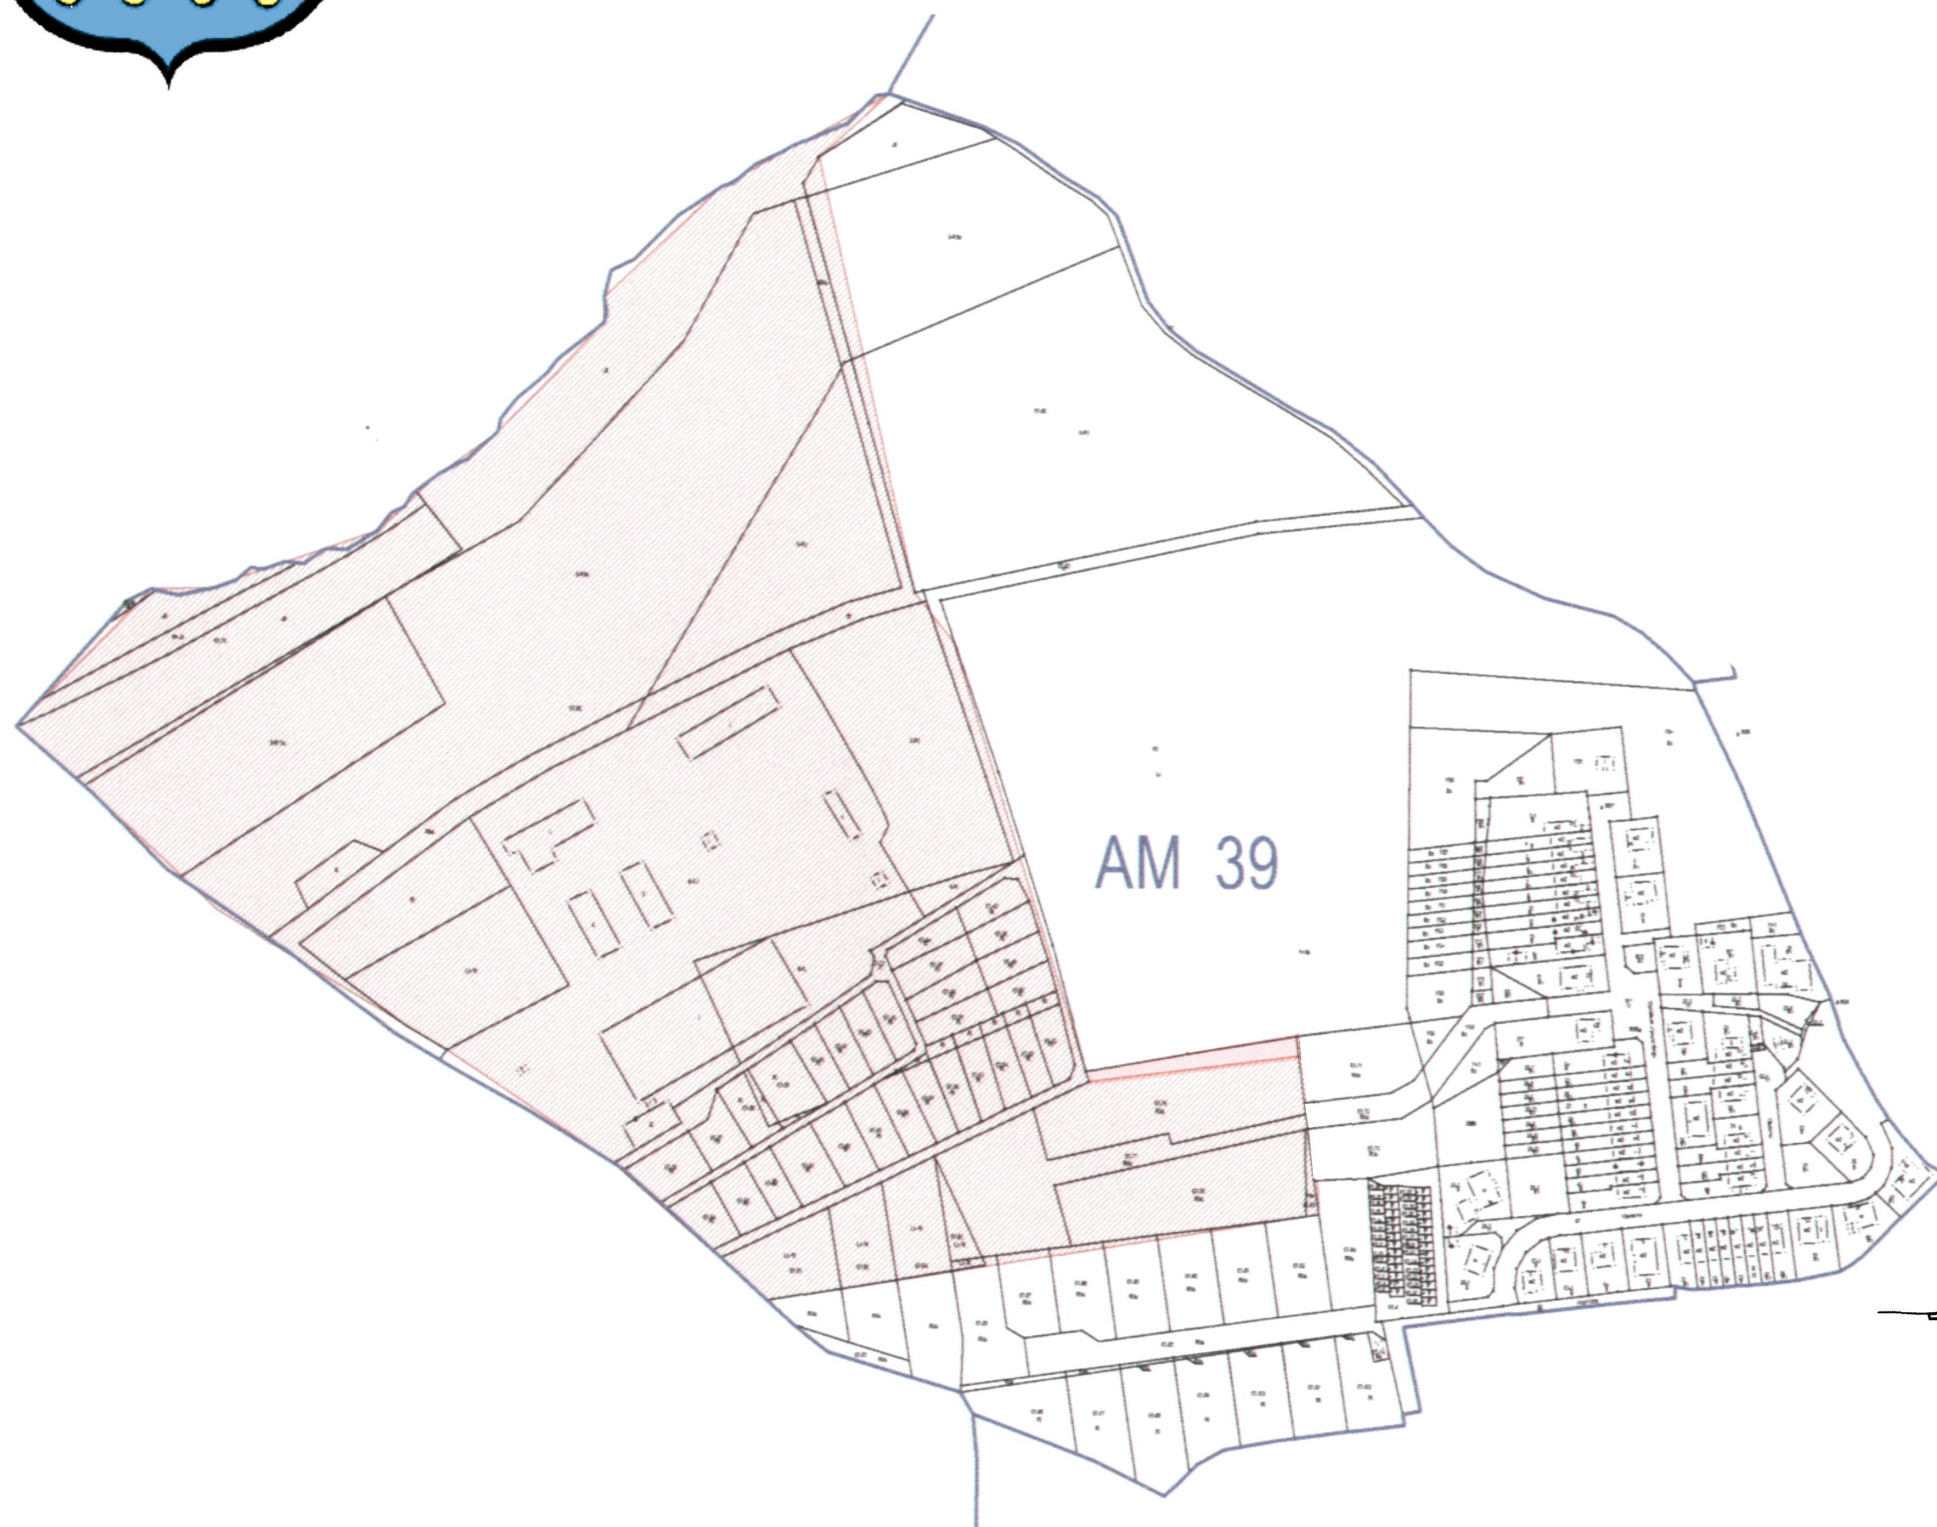

Granice obszaru objętego planem

