
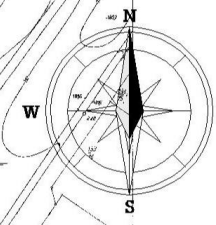


# MIEJSKOWY PLAN ZAGOSPODAROWANIA PRZESTRZENNEGO DLA TERENÓW W REJONIE ULIC: OLEŚNICKIEJ I CZEREŚNIOWEJ W TRZEBNICY

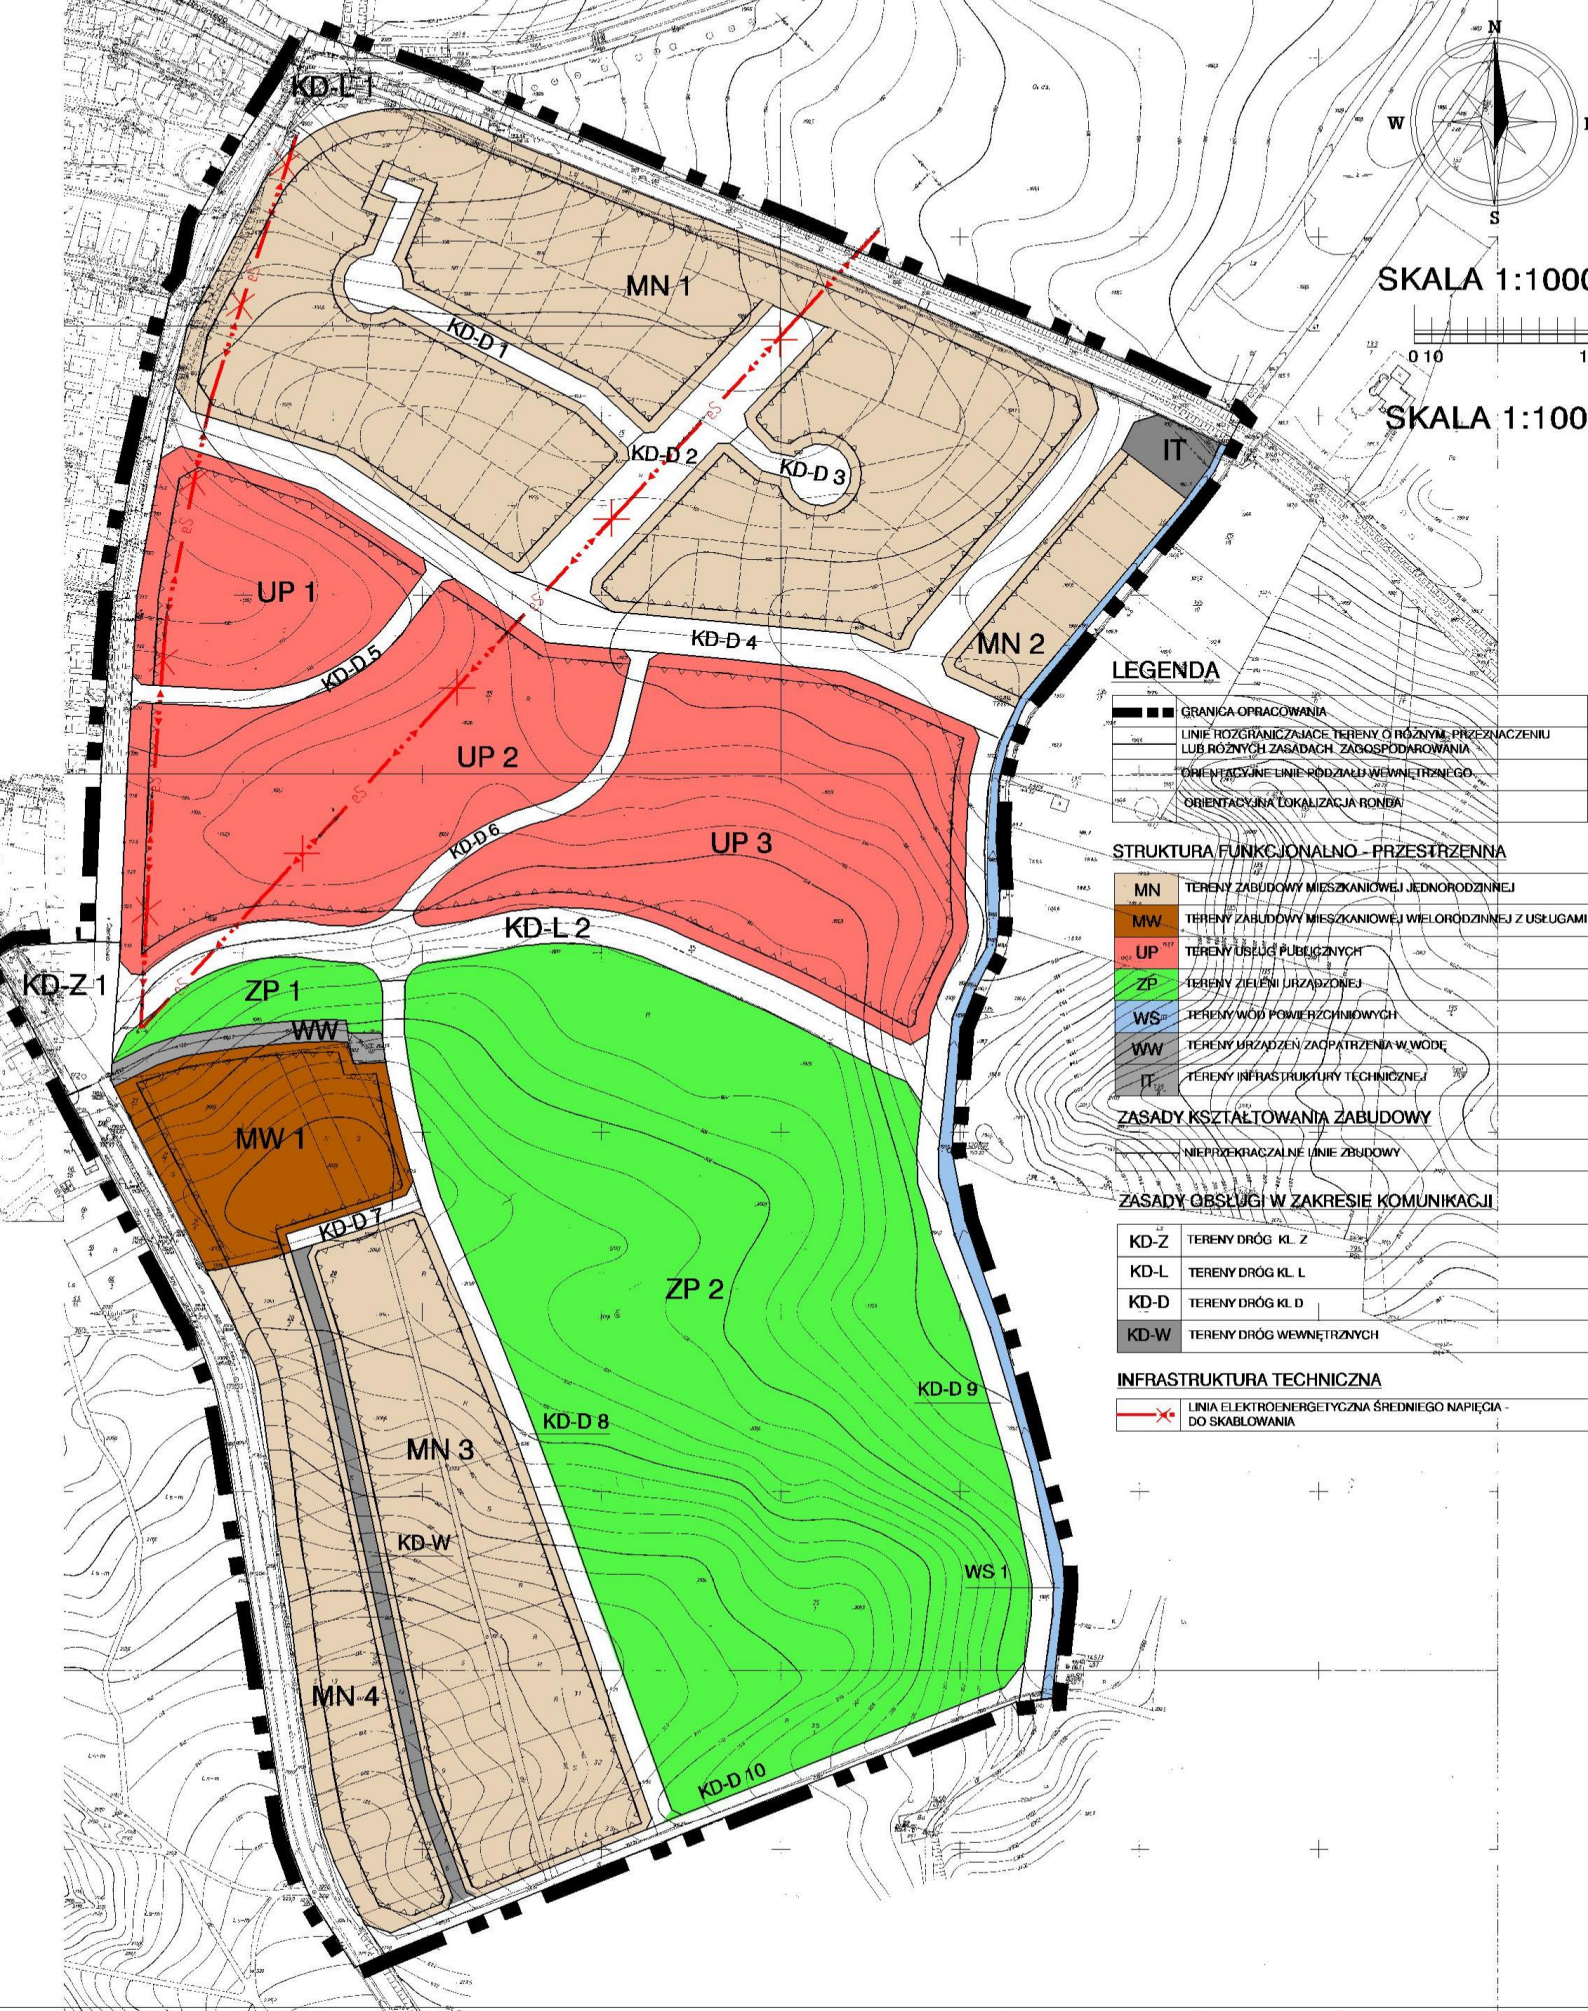

SKALA 1:1000

SKALA 1:100

### LEGENDA

- GRANICA OPRACOWANIA
- LINIE ROZGRANICZAJĄCE TERENY O RÓŻNYM PRZEZNACZENIU LUB RÓŻNYCH ZASADACH ZAGOSPODAROWANIA
- ORIENTACYJNE LINIE PODZIAŁU WEWNĘTRZNEGO
- ORIENTACYJNA LOKALIZACJA RONDA

### STRUKTURA FUNKCJONALNO - PRZESTRZENNA

- MN TERENY ZABUDOWY MIESZKANIOWEJ JEDNORODZINNEJ
- MW TERENY ZABUDOWY MIESZKANIOWEJ WIELORODZINNEJ Z USŁUGAMI
- UP TERENY UŚLUG PUBLICZNYCH
- ZP TERENY ZIELENI URZĄDZONEJ
- WS TERENY WÓD POWIERZCHNIOWYCH
- WW TERENY URZĄDZEŃ ZOPATRZENIA W WODĘ
- IT TERENY INFRASTRUKTURY TECHNICZNEJ

### ZASADY KSZTAŁTOWANIA ZABUDOWY

- NIEPRZEKRACZAJĄCE LINIE ZBUDOWY

### ZASADY OBSŁUGI W ZAKRESIE KOMUNIKACJI

- KD-Z TERENY DRÓG KL. Z
- KD-L TERENY DRÓG KL. L
- KD-D TERENY DRÓG KL. D
- KD-W TERENY DRÓG WEWNĘTRZNYCH

### INFRASTRUKTURA TECHNICZNA

- LINIA ELEKTROENERGETYCZNA ŚREDNIEGO NAPIĘCIA - DO SKABLOWANIA