

PROJEKT PODZIAŁU NIERUCHOMOŚCI W TRYBIE USTAWY O GOSPODARCE NIERUCHOMOŚCIAMI

Województwo dolnośląskie
Powiat trzebnicki
Gmina: Trzebnica
Obręb: m. TRZEBNICA

położonej w obrębie m. TRZEBNICA
Właściciel: GMINA TRZEBNICA


Nr KW. WR1W/00016008/1

STARY STAN				NOWY STAN			
Numer rejestru	Rodzaj Użytków	Powierzchnia ha	ar	Ulica, Numer domu	Numer rejestru	Rodzaj Użytków	Powierzchnia ha
				Marii Leszczyńskiej	21	G.1110	0 11 99
					21	G.1110	0 03 75
						razem	0 15 74

Słownie: tysiąc pięćset czterdzieści m²
Litwaga:

Nowe granice działek powstałych w wyniku podziału oznaczono linią czerwoną.

Wzrys z mapy w skali 1:500

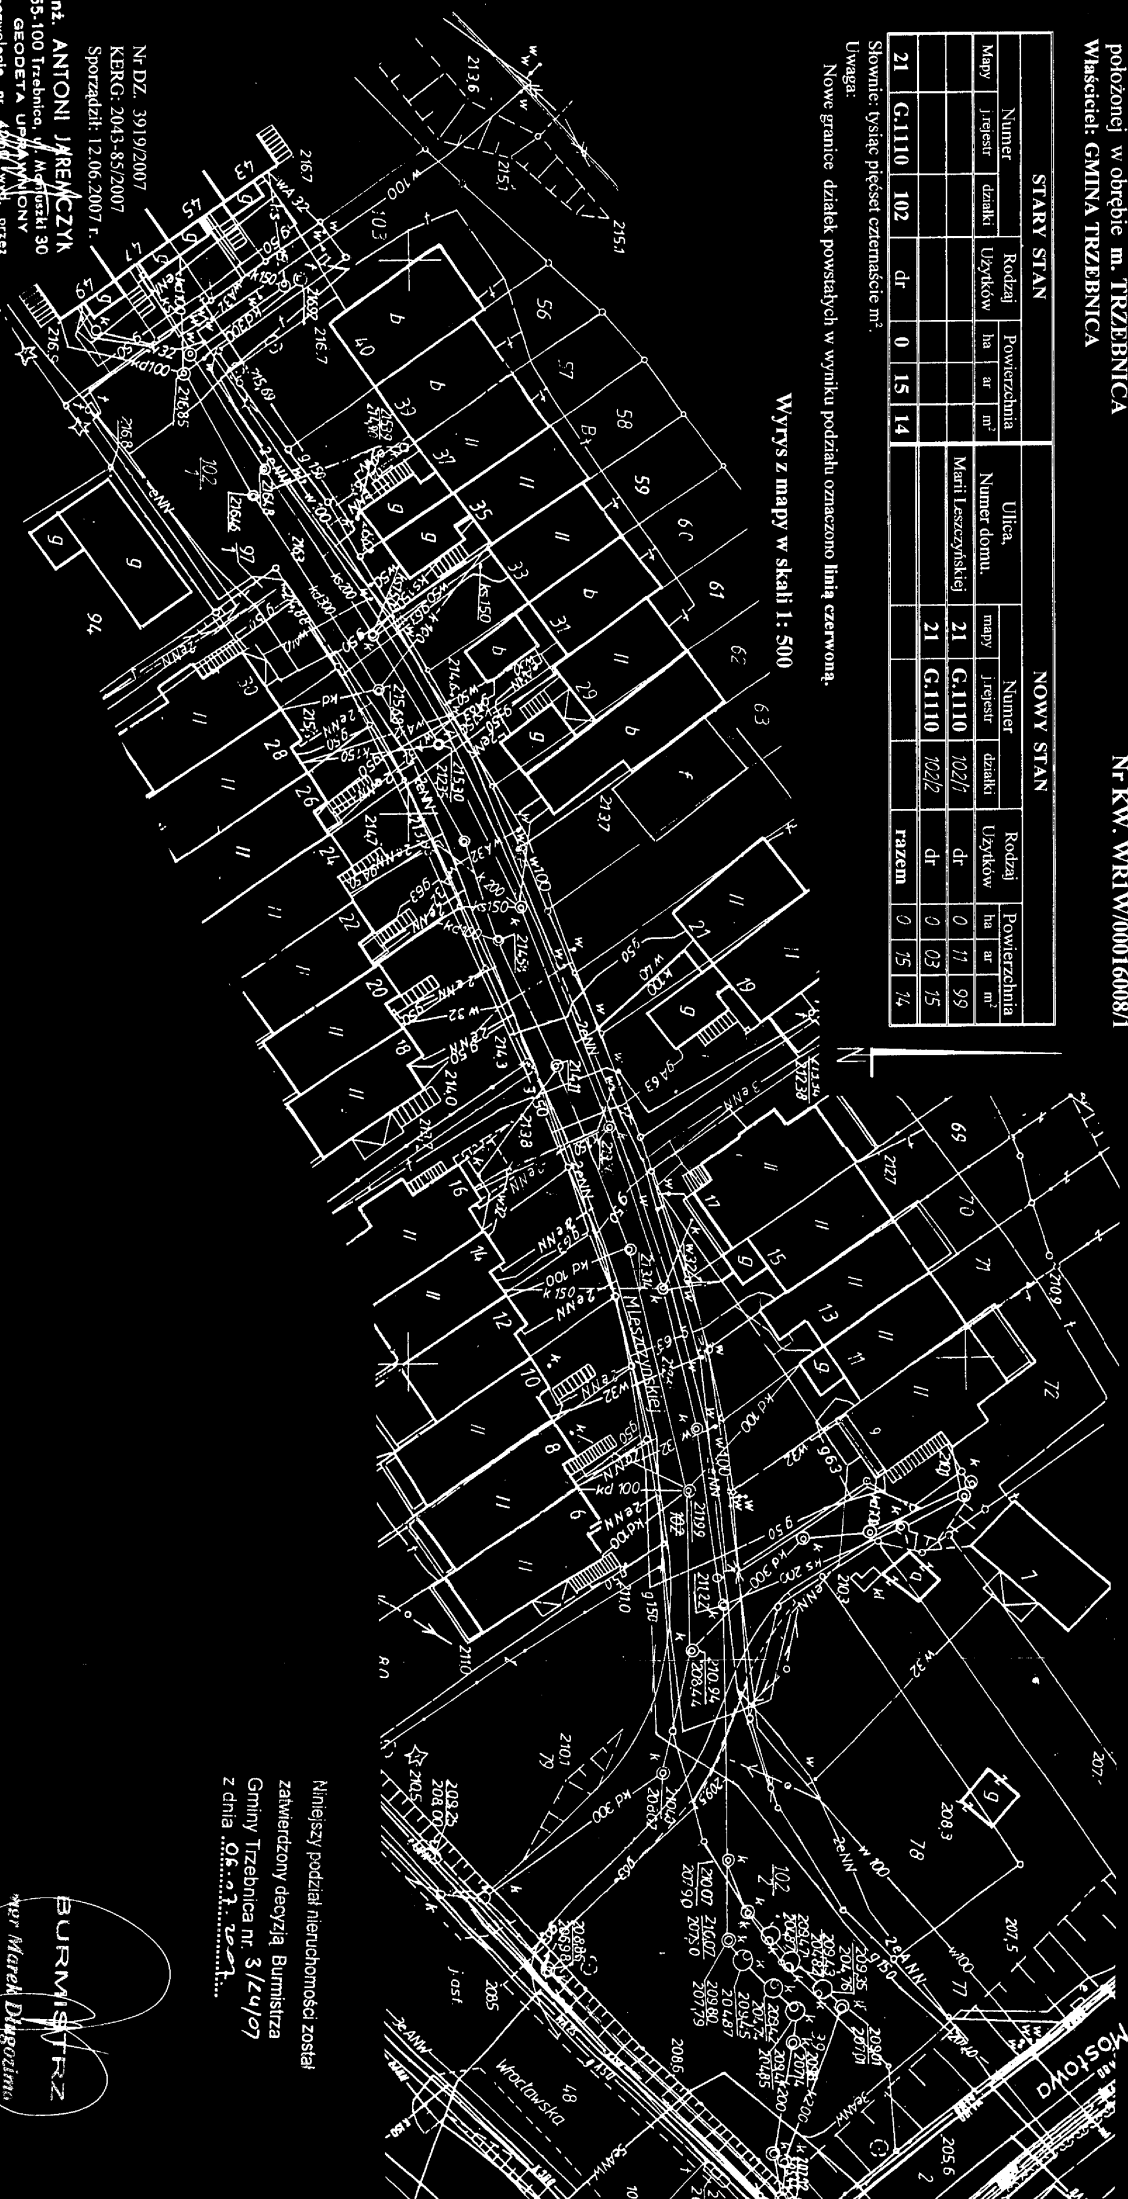

Niniejszy podział nieruchomości został
zatwierdzony decyzją Burmistrza
Gminy Trzebnica nr 3/24/07
z dnia 06.07.2007 r.

INŻ. ANTONI JAREMCZYK
55-100 Trzebnica, Al. Wolności 30
GEODETA URZĘDNIK
pozwolenie nr 41800/Kwb. przez
Główny Urząd Geodezji i Kartografii
w Warszawie

BURMISTRZ
Marek Dziurzyński

ZALĄCZNIK NR 2 DO UCHWAŁY RADY MIEJSKIEJ W TRZEBNICY
NR / /08 Z DNIA2008 ROKU