


Załącznik graficzny nr...
do Uchwały nr..... Rady Miejskiej w Trzebnicy
z dnia.....

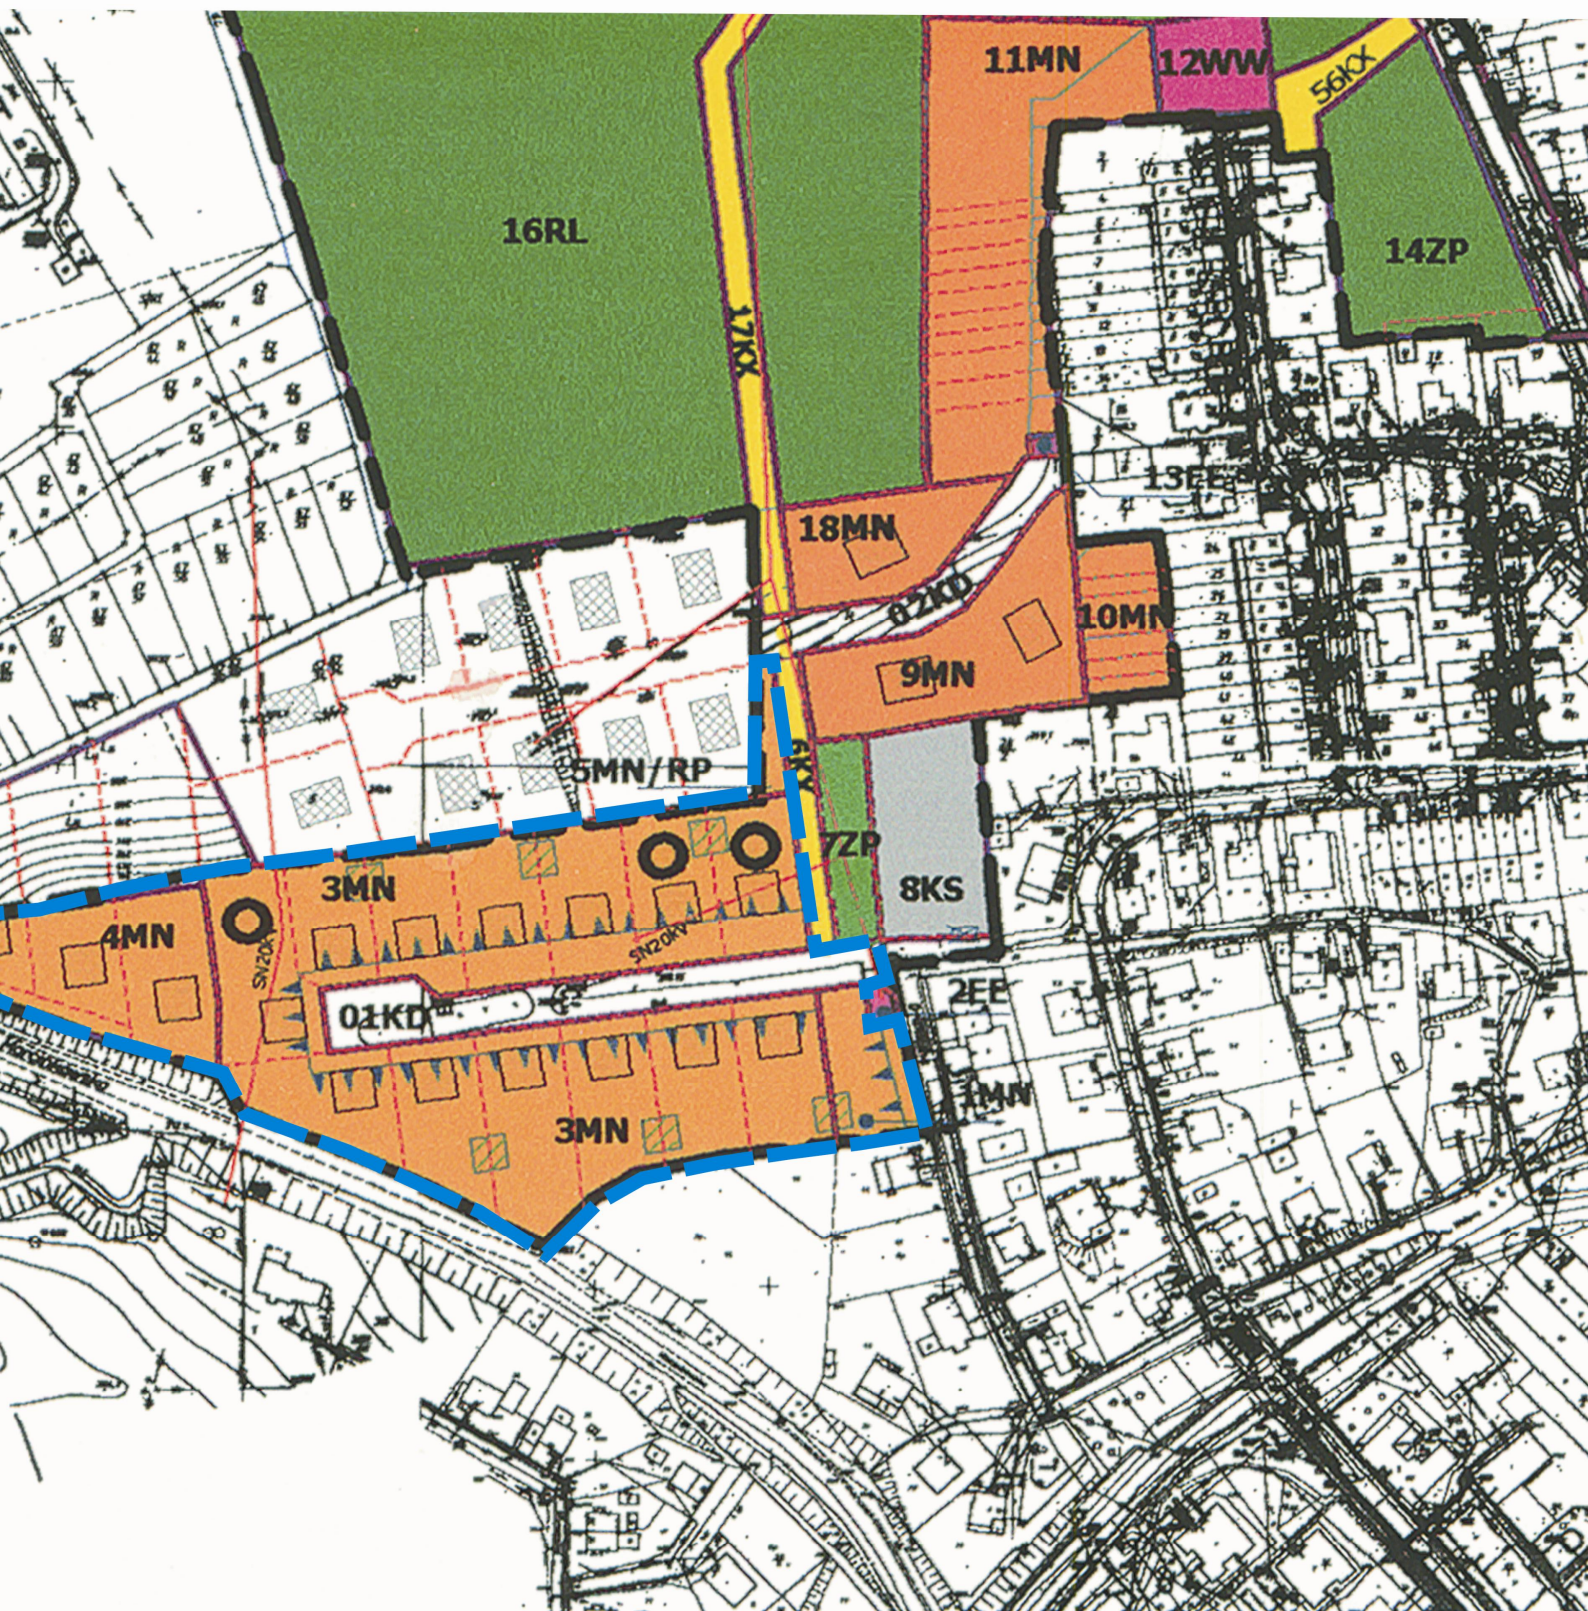

**CE TERENU OBJĘTEGO ZMIANĄ
OWEGO PLANU ZAGOSPODAROWANIA PRZESTRZENNEGO TERENÓW POŁOŻONYCH PRZY UL. POLNEJ
ALONEGO PRZEZ RADĘ MIEJSKĄ W TRZEBNICY UCHWAŁĄ NR XXI/246/04
30 WRZEŚNIA 2004 roku
SZONEGO W DZIENNIKU URZĘDOWYM WOJEWÓDZTWA DOLNOŚLĄSKIEGO
, POZ. 3409 Z DNIA 16 LISTOPADA 2004 ROKU**