


ZALĄCZNIK NR 1  
DO UCHWAŁY NR XVII/...../08  
RADY MIEJSKIEJ W TRZEBNICY  
Z DNIA 19 CZERWCA 2008 ROKU

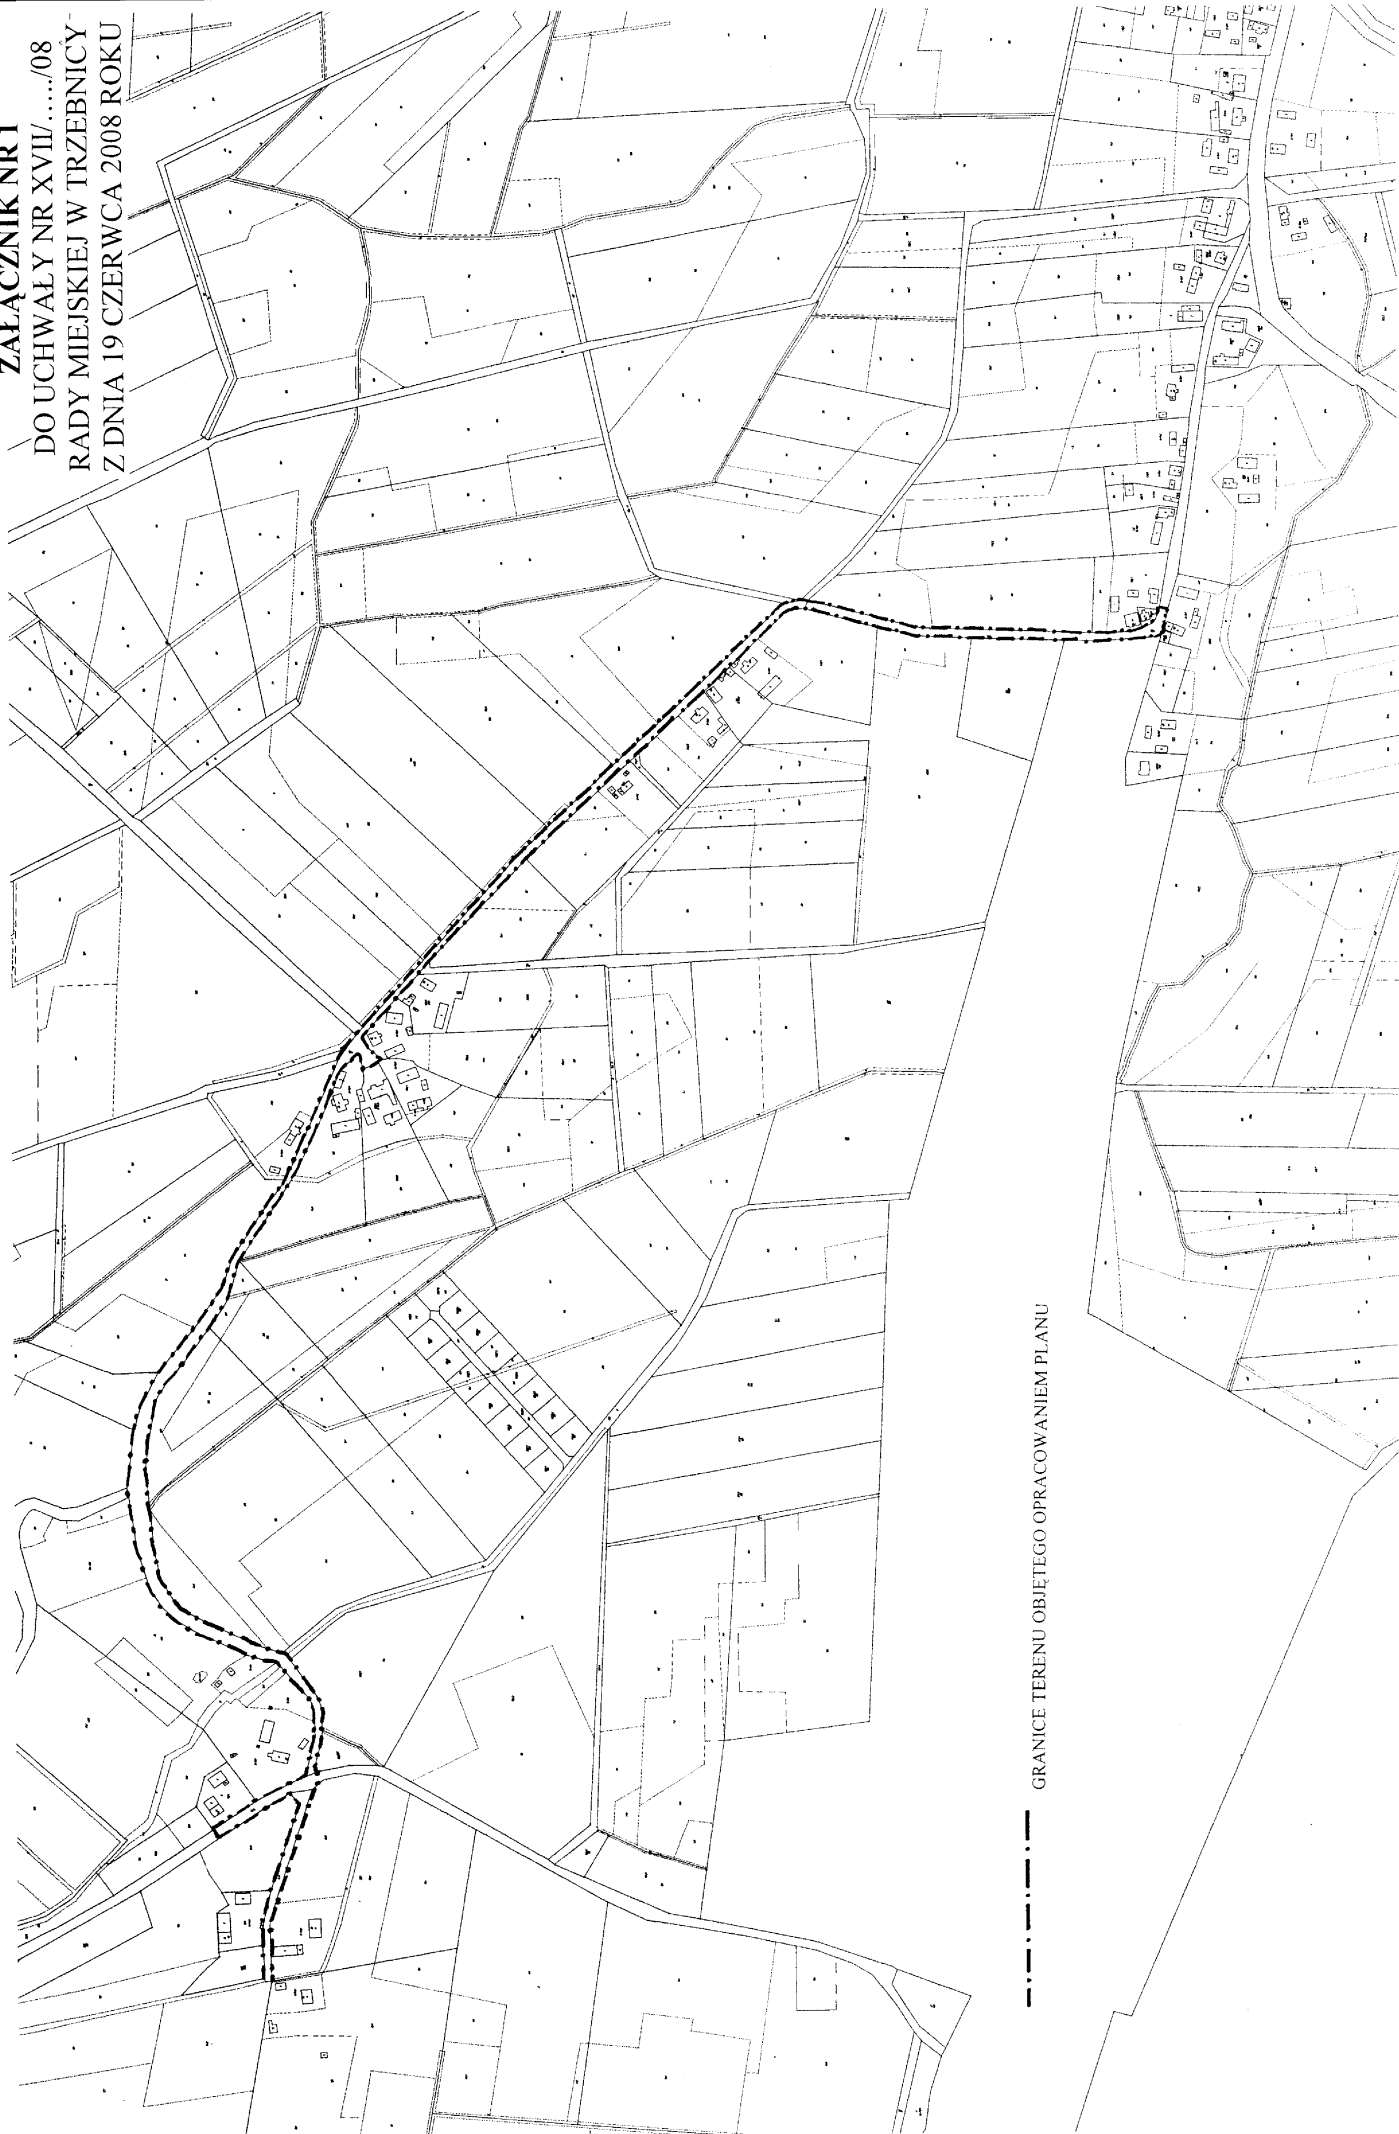

GRANICE TERENU OBJĘTEGO OPRACOWANIEM PLANU

