

**ZALĄCZNIK GRAFICZNY NR 1
DO UCHWAŁY NR XVII / 2008 RADY MIEJSKIEJ W TRZEBNICY
Z DNIA 19 CZERWCA 2008 ROKU W SPRAWIE PRZYSTĄPIENIA DO
ZMIANY MIEJSCOWEGO PLANU ZAGOSPODAROWANIA
PRZESTRZENNEGO WSI KSIĘGINICE**

LEGENDA

- GRANICA OBSZARU OBJĘTEGO PLANEM
- LINE ROZGRANICZAJĄCE TERENÓW O RÓŻNYCH FUNKCJACH I LUB ZASADACH ZAGOSPODAROWANIA

FUNKCJE TERENÓW

- TERENY MIESZKALNICWA
 - Mj - ZABUDOWA MIESZKANIOWA JEDNORODZINNA
 - Mz - ZABUDOWA MIESZKANIOWA ZAGRODOWA JEDNORODZINNA
 - Mn - ZABUDOWA MIESZKANIOWA JEDNORODZINNA Z DOPUSZCZENIEM USŁUG KOMERCYJNYCH
- TERENY AKTYWNOŚCI GOSPODARCZEJ
 - Ug - USŁUGI KOMERCYJNE
 - Um - USŁUGI KOMERCYJNE NIEMIAJĄCE Z DOPUSZCZENIEM MIESZKALNICWA
- TERENY USŁUG W ZIELENI
 - Sp - USŁUGI SPORTU I REKREACJI Z WYKLUCZENIEM OBIEKTÓW KUBATUROWYCH
 - Ss - USŁUGI SPORTU I REKREACJI
- TERENY AKTYWNOŚCI GOSPODARCZEJ
 - Pp - PRODUKCJA
 - Pu - PRODUKCJA Z DOPUSZCZENIEM USŁUG KOMERCYJNYCH
- TERENY URZĄDZEŃ TECHNICZNYCH
 - To - URZĄDZENIA INFRASTRUKTURY TECHNICZNEJ ZWIĄZANE Z ZAOPATRZENIEM W ENERGIĘ ELEKTRYCZNĄ
 - Tz - URZĄDZENIA INFRASTRUKTURY TECHNICZNEJ ZWIĄZANE Z ODPROWADZANIEM I OCZYSZCZANIEM SCIEKÓW
 - Tw - URZĄDZENIA INFRASTRUKTURY TECHNICZNEJ ZWIĄZANE Z ZAOPATRZENIEM W WODĘ


- TERENY ZIELENI
 - Z1 - LASY ORAZ GRUNTY LEŚNE
 - Z2 - ZIELIZOLACYJNA
- TERENY WÓD OTWARTYCH
 - Wo - WODY OTWARTE
- TERENY ROLNICZEJ PRZESTRZENI PRODUKCYJNEJ
 - Ro - PRODUKCJA ROLNICZA Z WYKLUCZENIEM ZABUDOWY
 - Rp - PRODUKCJA ROLNICZA Z DOPUSZCZENIEM ZABUDOWY
- TERENY KOMUNIKACJI
 - Ks - KOMUNIKACJA PUBLICZNA - WAŻNIEJSZE ŚRĘCZYŃCOWANIA DROG
 - Kg - KOMUNIKACJA PUBLICZNA - DROGI I ULICE GŁÓWNE
 - Kz - KOMUNIKACJA PUBLICZNA - DROGI I ULICE ZBIORCZE
 - Kl - KOMUNIKACJA PUBLICZNA - DROGI I ULICE LOKALNE
 - Kd - KOMUNIKACJA PUBLICZNA - DROGI I ULICE DOJAZDOWE
 - Kw - KOMUNIKACJA WEWNĘTRZNA

INNE OZNACZENIA

- GRANICA OBSZARU CHRONIONEGO KRAJOBRAZU "WZGÓRZA TRZEBNICKE"
- GRANICA STREFY "A" - ŚCISŁEJ OCHRONY KONSERWATORSKIEJ
- GRANICA STREFY "B" - OCHRONY KONSERWATORSKIEJ
- GRANICA STREFY "OW" - OBSERWACJI ARCHEOLOGICZNEJ
- ZABYTKOWE ALIEJE I SZPALERY
- GRANICA STREFY 15m OD OSI NAPOMETRZNEJ LINII WYSOKIEGO NAPIĘCIA 110 kV
- GRANICA STREFY 50m OD KRAWĘDZI JEZDNI DROGI KRAJOWEJ NR 15
- GRANICA STREFY 80m OD KRAWĘDZI JEZDNI DROGI WOJEWÓDZKIEJ NR 340
- GRANICA STREFY 160m OD KRAWĘDZI JEZDNI PROJEKTOWANEGO ODCINKA DROGI WOJ. NR 340

OZNACZENIA NIE STANOWIĄCE USTALEN PLANU

- DOLINY RZEK
- ORIENTACYJNY PRZEBIEG NAPOMETRZNEJ LINII WYSOKIEGO NAPIĘCIA 110 kV
- ORIENTACYJNY ZASIĘG STANOWISK ARCHEOLOGICZNYCH

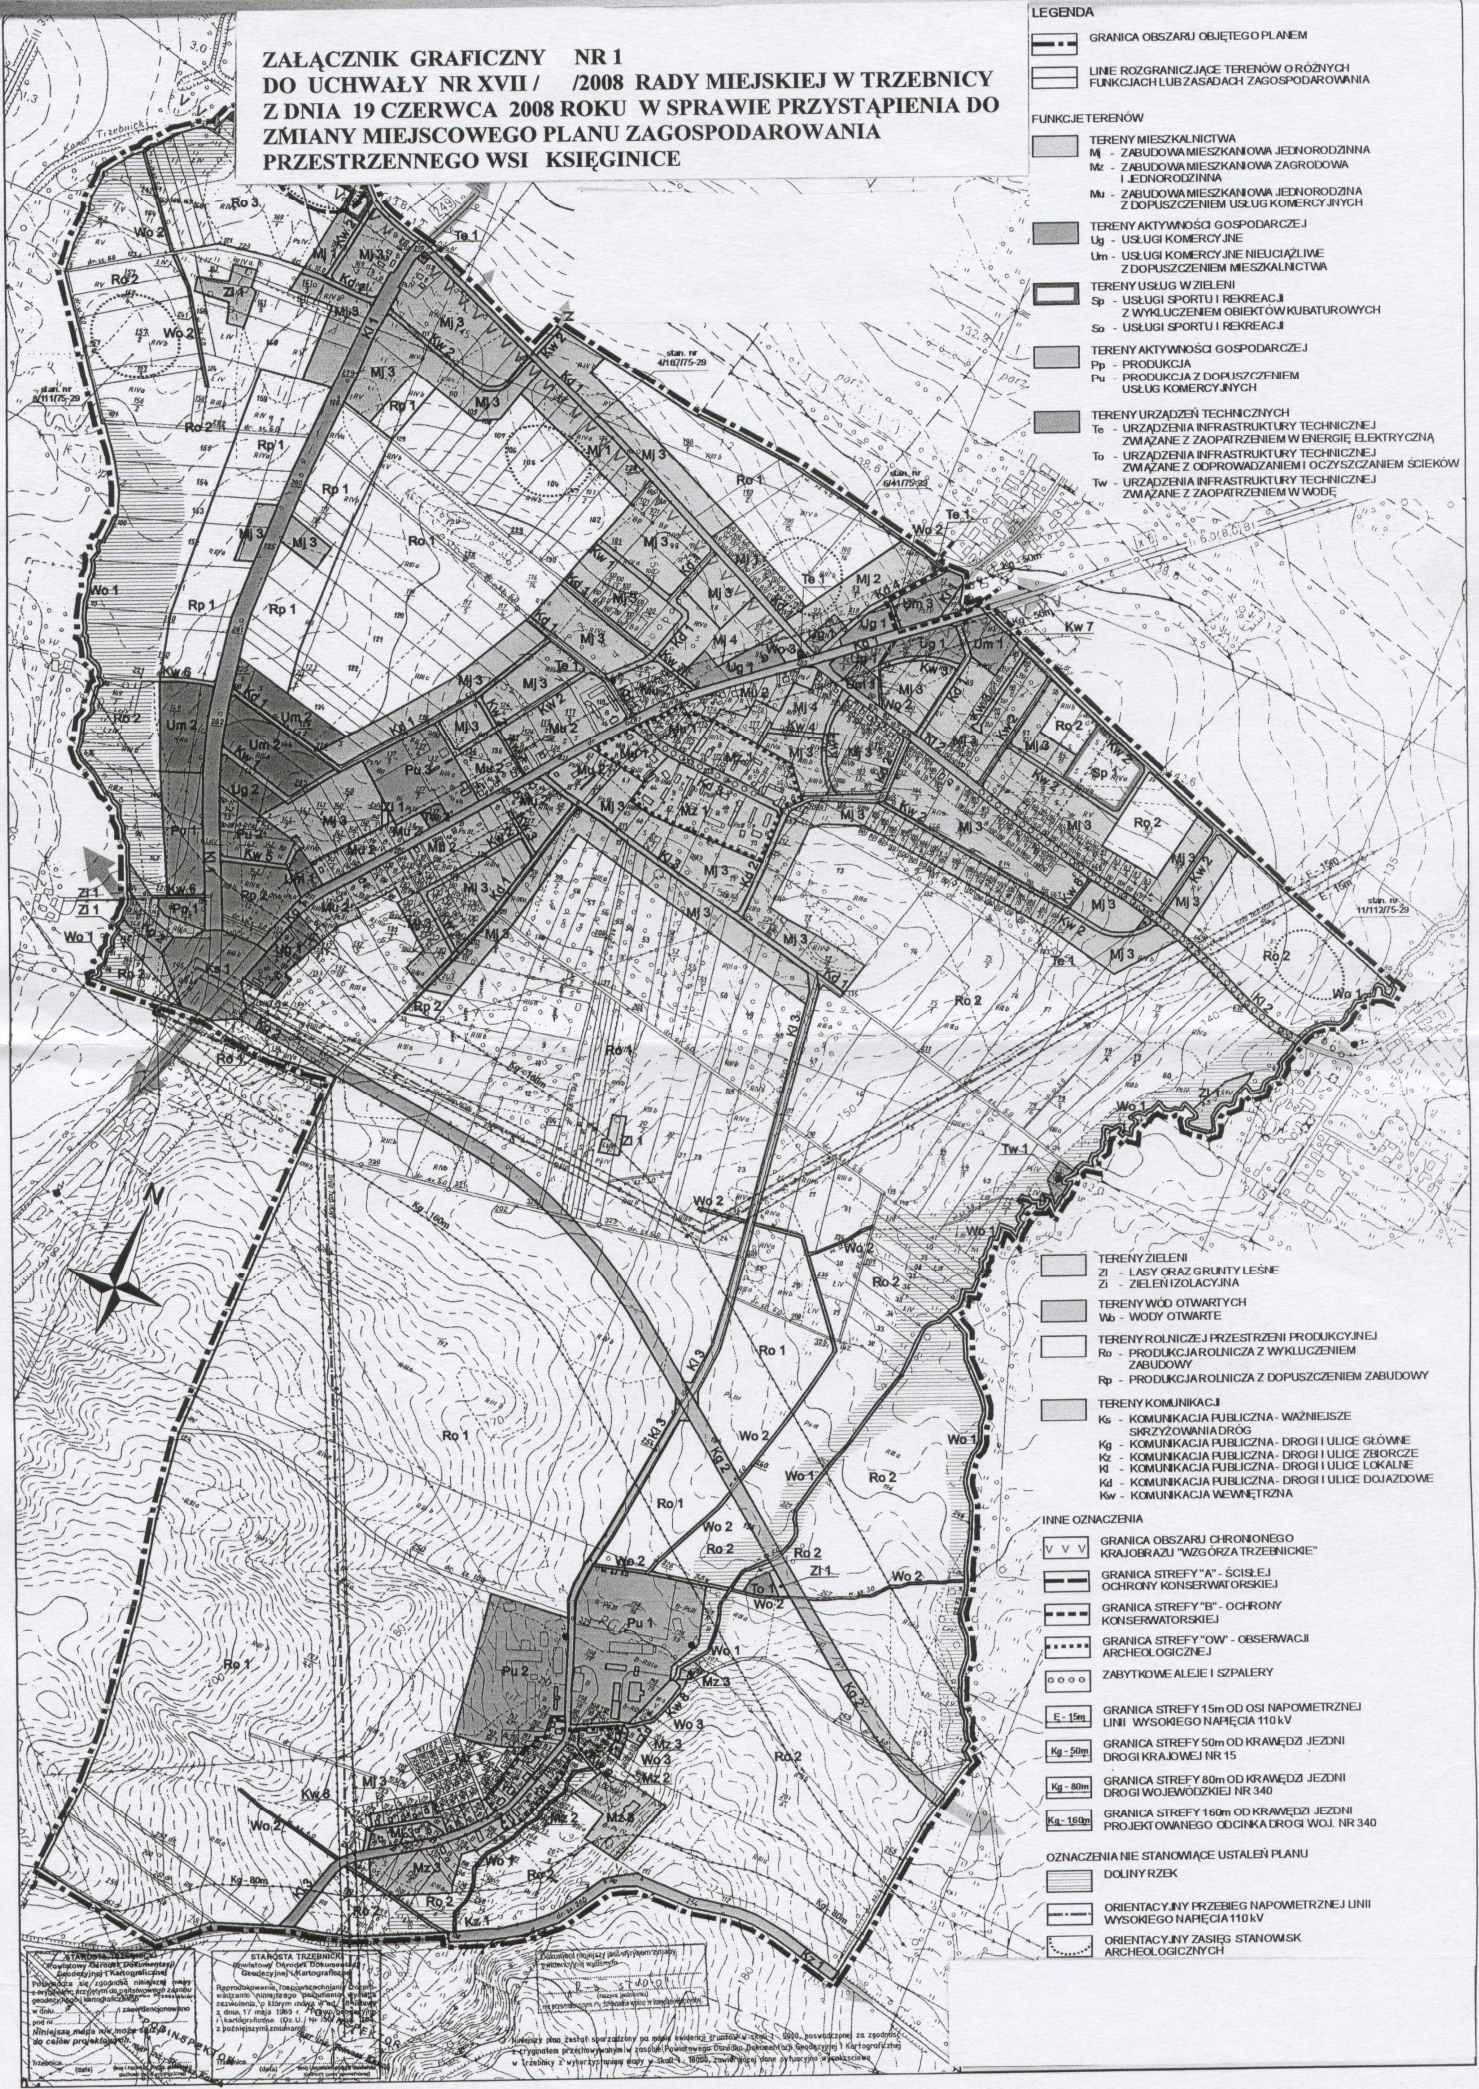

STANOWISKO TRZEBNICKIE
Urząd Miejski w Trzebnicy
Wydział Urbanistyki i Zagospodarowania
Przestrzennego
17-010 Trzebnica, ul. Wolności 17
tel. (71) 724 10 00, fax (71) 724 10 01
e-mail: biuro@trzebnica.pl

Reprezentowanie i wyrażenie zgody na wydanie do publicznej wiadomości projektu miejscowego planu zagospodarowania przestrzennego wsi Księginice, z dnia 17 maja 2008 r. (zawieszony 17 maja 2008 r. w Urzędzie Miejskim w Trzebnicy) z późniejszymi zmianami.

Wzrostła ta została sporządzona na planie sytuacyjnym z dnia 2. 2008, powstającym za pomocą systemu geodezyjnego i kartograficznego (Pobliższe dane: Powiatowy Urząd Geodezji i Kartografii w Trzebnicy z wykorzystaniem danych z dnia 3. 2008, z dnia 19 czerwca 2008 r. w sprawie przystąpienia do zmiany miejscowego planu zagospodarowania przestrzennego wsi Księginice).