

**ZAŁĄCZNIK GRAFICZNY NR 1
DO UCHWAŁY NR XVII / 2008 RADY MIEJSKIEJ W TRZEBNICY
Z DNIA 19 CZERWCA 2008 ROKU W SPRAWIE PRZYSTĄPIENIA DO
ZMIANY MIEJSCOWEGO PLANU ZAGOSPODAROWANIA
PRZESTRZENNEGO WSI LIGOTA**

LEGENDA

GRANICA OBSZARU OBJĘTEGO PLANEM

LINIE ROZGRANICZAJĄCE TERENÓW O RÓŻNYCH
FUNKCJACH LUB ZASADACH ZAGOSPODAROWANIA

FUNKCJE TERENÓW

TERENY MIESZKALNICZWA
Mj - ZABUDOWA MIESZKANIOWA JEDNORODZINNA
Mz - ZABUDOWA MIESZKANIOWA ZAGRODOWA I JEDNORODZINNA
Mu - ZABUDOWA MIESZKANIOWA JEDNORODZINNA
Z DOPUSZCZENIEM USŁUG KOMERCYJNYCH

droga krajowa nr 15
kierunek - Milicz

TERENY AKTYWNOŚCI GOSPODARCZEJ
Ug - USŁUGI KOMERCYJNE
Um - USŁUGI KOMERCYJNE NIUCIAŻLIWE
Z DOPUSZCZENIEM MIESZKALNICZWA

TERENY USŁUG W ZIELENI
Sp - USŁUGI SPORTU I REKREACJI

TERENY URZĄDZENIA INFRASTRUKTURY TECHNICZNEJ
Te - URZĄDZENIA INFRASTRUKTURY TECHNICZNEJ
ZAMĄŻANE Z ZAOPATRZENIEM W ENERGIĘ ELEKTRYCZNĄ
Tw - URZĄDZENIA INFRASTRUKTURY TECHNICZNEJ
ZAMĄŻANE Z ZAOPATRZENIEM W WODĘ

TERENY ZIELENI
Zl - ZIELEŃ LESNA
Zp - ZIELEŃ PARKOWA

TERENY WÓD OTWARTYCH
Wb - WODY OTWARTE

TERENY ROLNICZEJ PRZESTRZENI PRODUKCyjEJ
Ro - PRODUKCJA ROLNICZA Z WYKLUCZENIEM
ZABUDOWY
Rp - PRODUKCJA ROLNICZA Z DOPUSZCZENIEM
ZABUDOWY

TERENY KOMUNIKACJI
Kg - KOMUNIKACJA PUBLICZNA - DROGI I ULICE GŁÓWNE
Kl - KOMUNIKACJA PUBLICZNA - DROGI I ULICE LOKALNE
Kd - KOMUNIKACJA PUBLICZNA - DROGI I ULICE DOJAZDOWE
Kw - KOMUNIKACJA WEWNĘTRZNA

JINNE OZNACZENIA

V V V GRANICA OBSZARU CHRONIONEGO
KRAJOBRAZU "WZÓRZA TRZEBNICKIE"

GRANICA STREFY "A" - ŚCISŁEJ
OCHRONY KONSERWATORSKIEJ

GRANICA STREFY "OW" - OBERWACJI
ARCHEOLOGICZNEJ

GRANICA STREFY "K" - OCHRONY
KRAJOBRAZU

E - 15m GRANICA STREFY 15m OD OSI NAPOMIETRZNEJ
LINII WYSOKIEGO NAPIĘCIA 110 kV


Kg - 50m GRANICA STREFY 50m OD KRAWĘDZI JEZDNI
DROGI KRAJOWEJ NR 15

OZNACZENIA STANOWIĄCE USTALENIA PLANU

ORIENTACYJNY ZASIĘG DOLIN RZEK

ORIENTACYJNY PRZEBIĘG NAPOMIETRZNEJ LINII
WYSOKIEGO NAPIĘCIA 110 kV

ORIENTACYJNY ZASIĘG STANOWISK
ARCHEOLOGICZNYCH

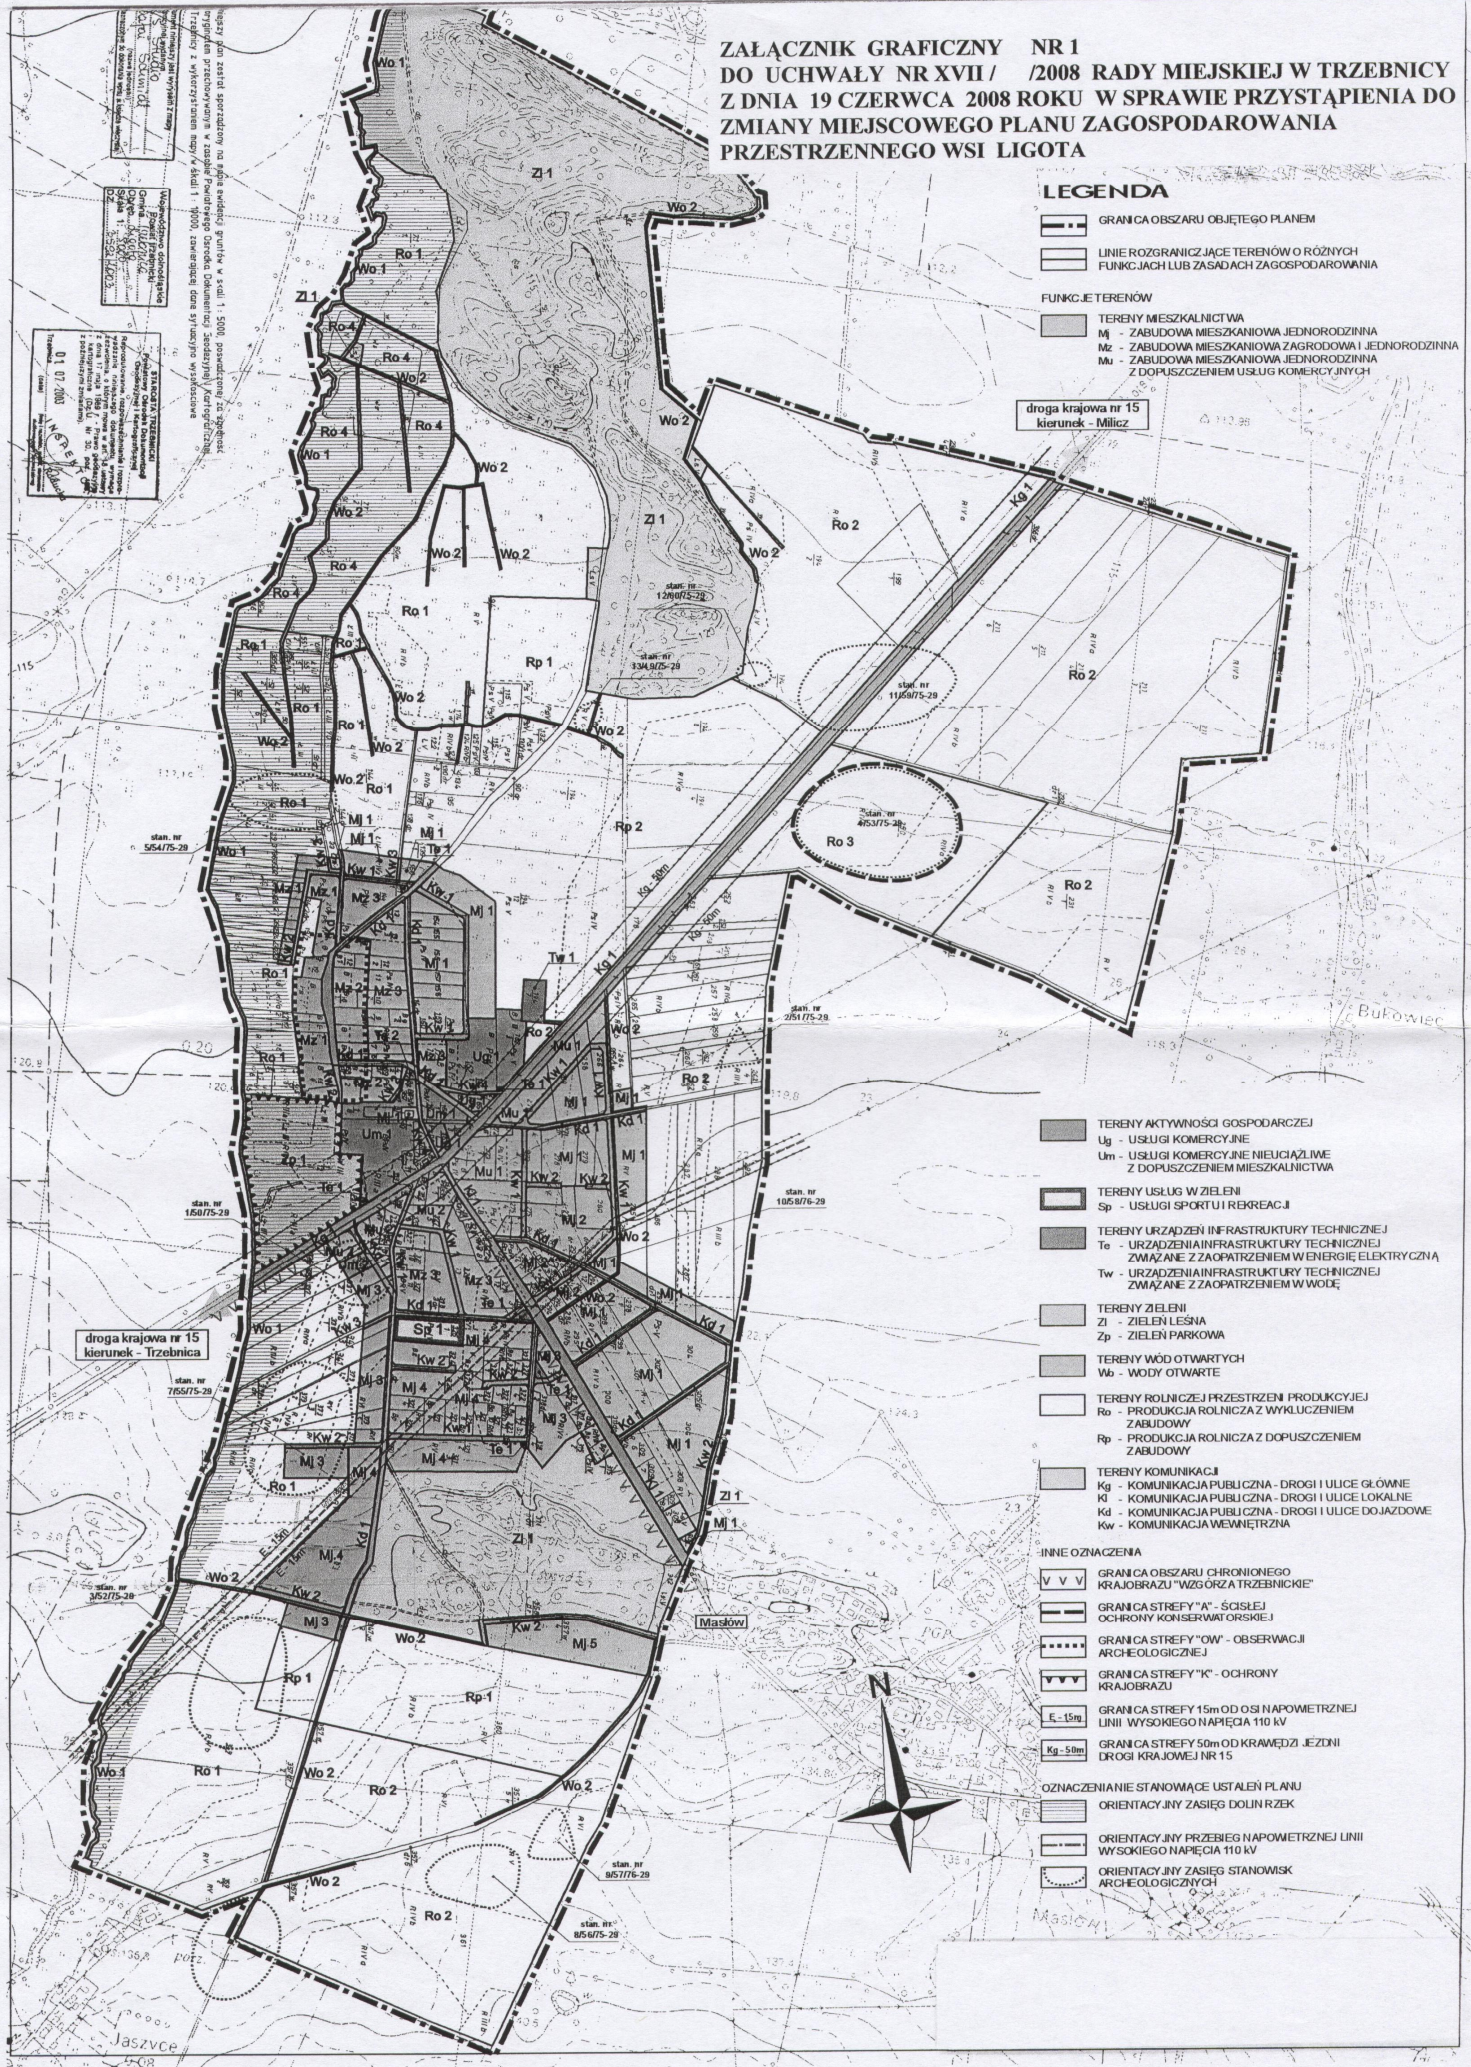

Mapa jest zarysowana na skali 1:5000, oparta na danych z planu sytuacyjnego, planu zagospodarowania przestrzennego i innych dokumentów technicznych. Wskazywane są granice terenów o różnych funkcjach lub zasadach zagospodarowania. Wskazywane są również granice terenów o innych funkcjach lub zasadach zagospodarowania. Wskazywane są również granice terenów o innych funkcjach lub zasadach zagospodarowania.

Legenda

Województwo dolnośląskie
Powiat trzebnicki
Gmina Trzebnica
Woj. nr 01 07 2008