


**ZAŁĄCZNIK GRAFICZNY NR 1  
DO UCHWAŁY NR XVII / /2008 RADY MIEJSKIEJ W TRZEBNICY  
Z DNIA 19 CZERWCA 2008 ROKU W SPRAWIE PRZYSTĄPIENIA DO  
ZMIANY MIEJSCOWEGO PLANU ZAGOSPODAROWANIA  
PRZESTRZENNEGO WSI SZCZYTKOWICE**

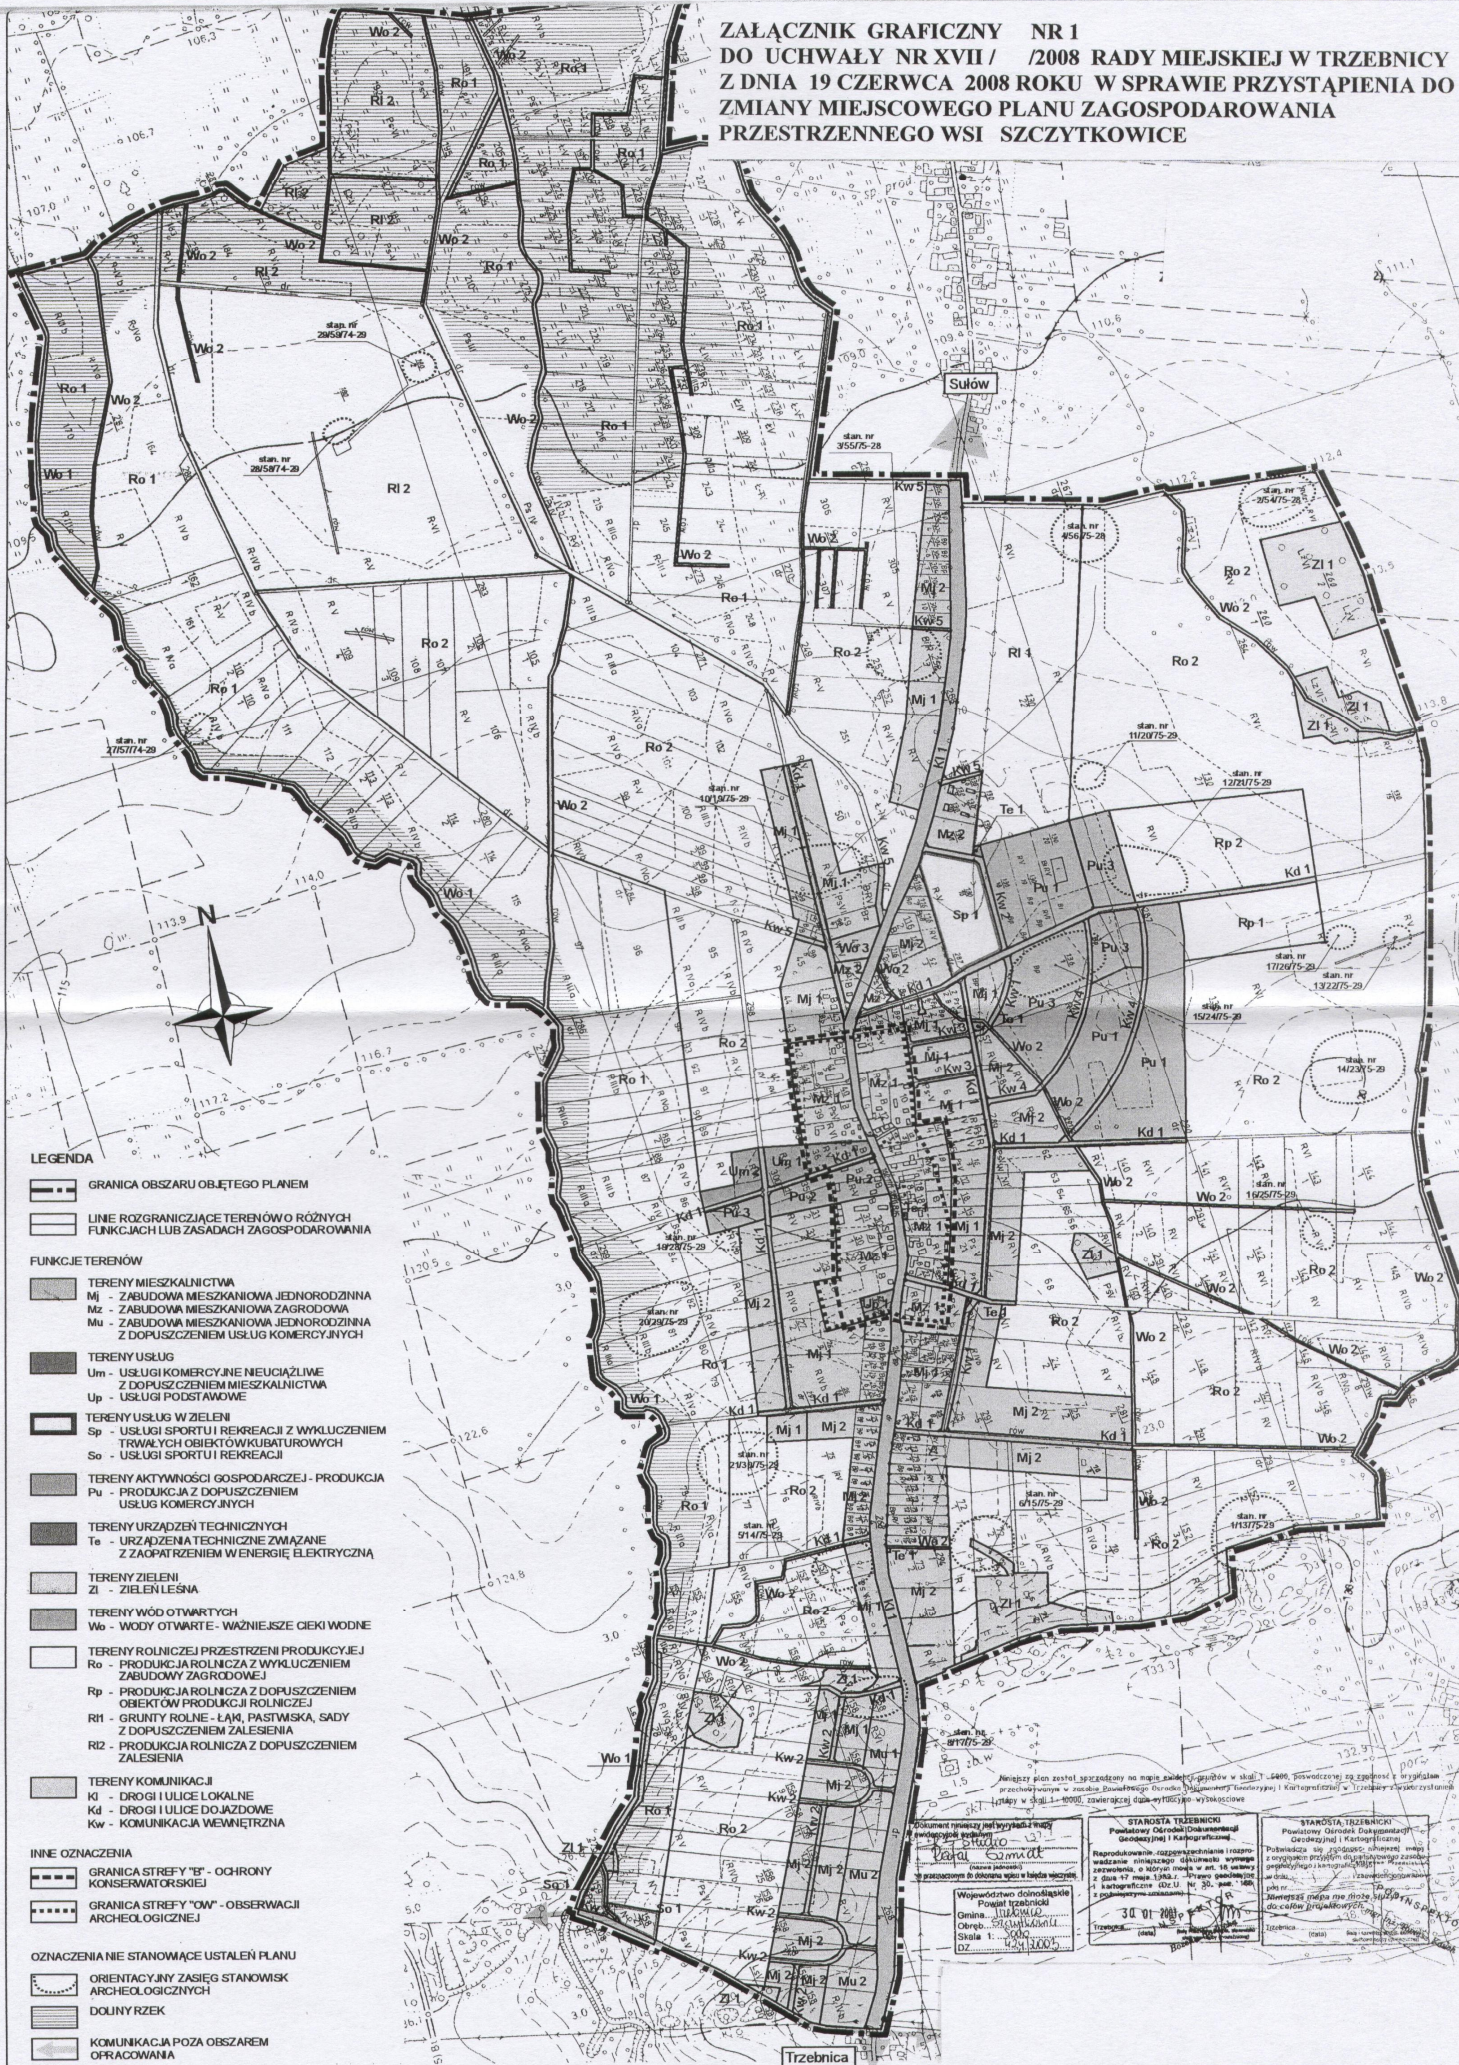

**LEGENDA**

- GRANICA OBSZARU OBJĘTEGO PLANEM
- LINIE ROZGRANICZAJĄCE TERENY O RÓŻNYCH FUNKCJACH LUB ZASADACH ZAGOSPODAROWANIA

**FUNKCJE TERENÓW**

- TERENY MIESZKALNICWIA
  - Mj - ZABUDOWA MIESZKANIOWA JEDNORODZINNA
  - Nz - ZABUDOWA MIESZKANIOWA ZAGRODOWA
  - Mu - ZABUDOWA MIESZKANIOWA JEDNORODZINNA Z DOPUSZCZENIEM USŁUG KOMERCYJNYCH
- TERENY USŁUG
  - Um - USŁUGI KOMERCYJNE NEUCIĄGLIWE Z DOPUSZCZENIEM MIESZKALNICWIA
  - Up - USŁUGI PODSTAWOWE
- TERENY USŁUG W ZIELENI
  - Sp - USŁUGI SPORTU I REKREACJI Z WYKLUCZENIEM TRWAŁYCH OBIEKTÓW KULTURACYJNYCH
  - So - USŁUGI SPORTU I REKREACJI
- TERENY AKTYWNOŚCI GOSPODARZEJ - PRODUKCJA
  - Pu - PRODUKCJA Z DOPUSZCZENIEM USŁUG KOMERCYJNYCH
- TERENY URZĄDZEŃ TECHNICZNYCH
  - Te - URZĄDZENIA TECHNICZNE ZWIĄZANE Z ZAOPATWIENIEM W ENERGIĘ ELEKTRYCZNĄ
- TERENY ZIELENI
  - Zi - ZIELEN LEŚNA
- TERENY WÓD OTWARTYCH
  - Wo - WODY OTWARTE - WAŻNIEJSZE CIEKI WODNE
- TERENY ROLNICZEJ PRZESTRZENI PRODUKCJEJ
  - Ro - PRODUKCJA ROLNICZA Z WYKLUCZENIEM ZABUDOWY ZAGRODOWEJ
  - Rp - PRODUKCJA ROLNICZA Z DOPUSZCZENIEM OBIEKTÓW PRODUKCJI ROLNICZEJ
  - R11 - GRUNTY ROLNE - ŁĄKI, PASTWISKA, SĄDY Z DOPUSZCZENIEM ZALESIENIA
  - R12 - PRODUKCJA ROLNICZA Z DOPUSZCZENIEM ZALESIENIA
- TERENY KOMUNIKACJI
  - Kl - DROGI I ULICE LOKALNE
  - Kd - DROGI I ULICE DOJAZDOWE
  - Kw - KOMUNIKACJA WEWNĘTRZNA

**INNE OZNACZENIA**

- GRANICA STREFY "B" - OCHRONY KONSERWATORSKIEJ
- GRANICA STREFY "OW" - OBSERWACJI ARCHEOLOGICZNEJ

**OZNACZENIA NIE STANOWĄCE USTALEŃ PLANU**

- ORIENTACYJNY ZASIĘG STANOWISK ARCHEOLOGICZNYCH
- DOLINY RZEK
- KOMUNIKACJA POZA OBSZAREM OPRACOWANIA

Plan jest zgodny z zapisami w sprawie...  
**STAROSTA TRZEBNICKI**  
 Powiatowy Urząd Rejonowy  
 ul. Wolności 1  
 42-100 Trzebnica  
 19 czerwca 2008 r.

**STAROSTA TRZEBNICKI**  
 Powiatowy Urząd Rejonowy  
 ul. Wolności 1  
 42-100 Trzebnica  
 19 czerwca 2008 r.

**STAROSTA TRZEBNICKI**  
 Powiatowy Urząd Rejonowy  
 ul. Wolności 1  
 42-100 Trzebnica  
 19 czerwca 2008 r.