


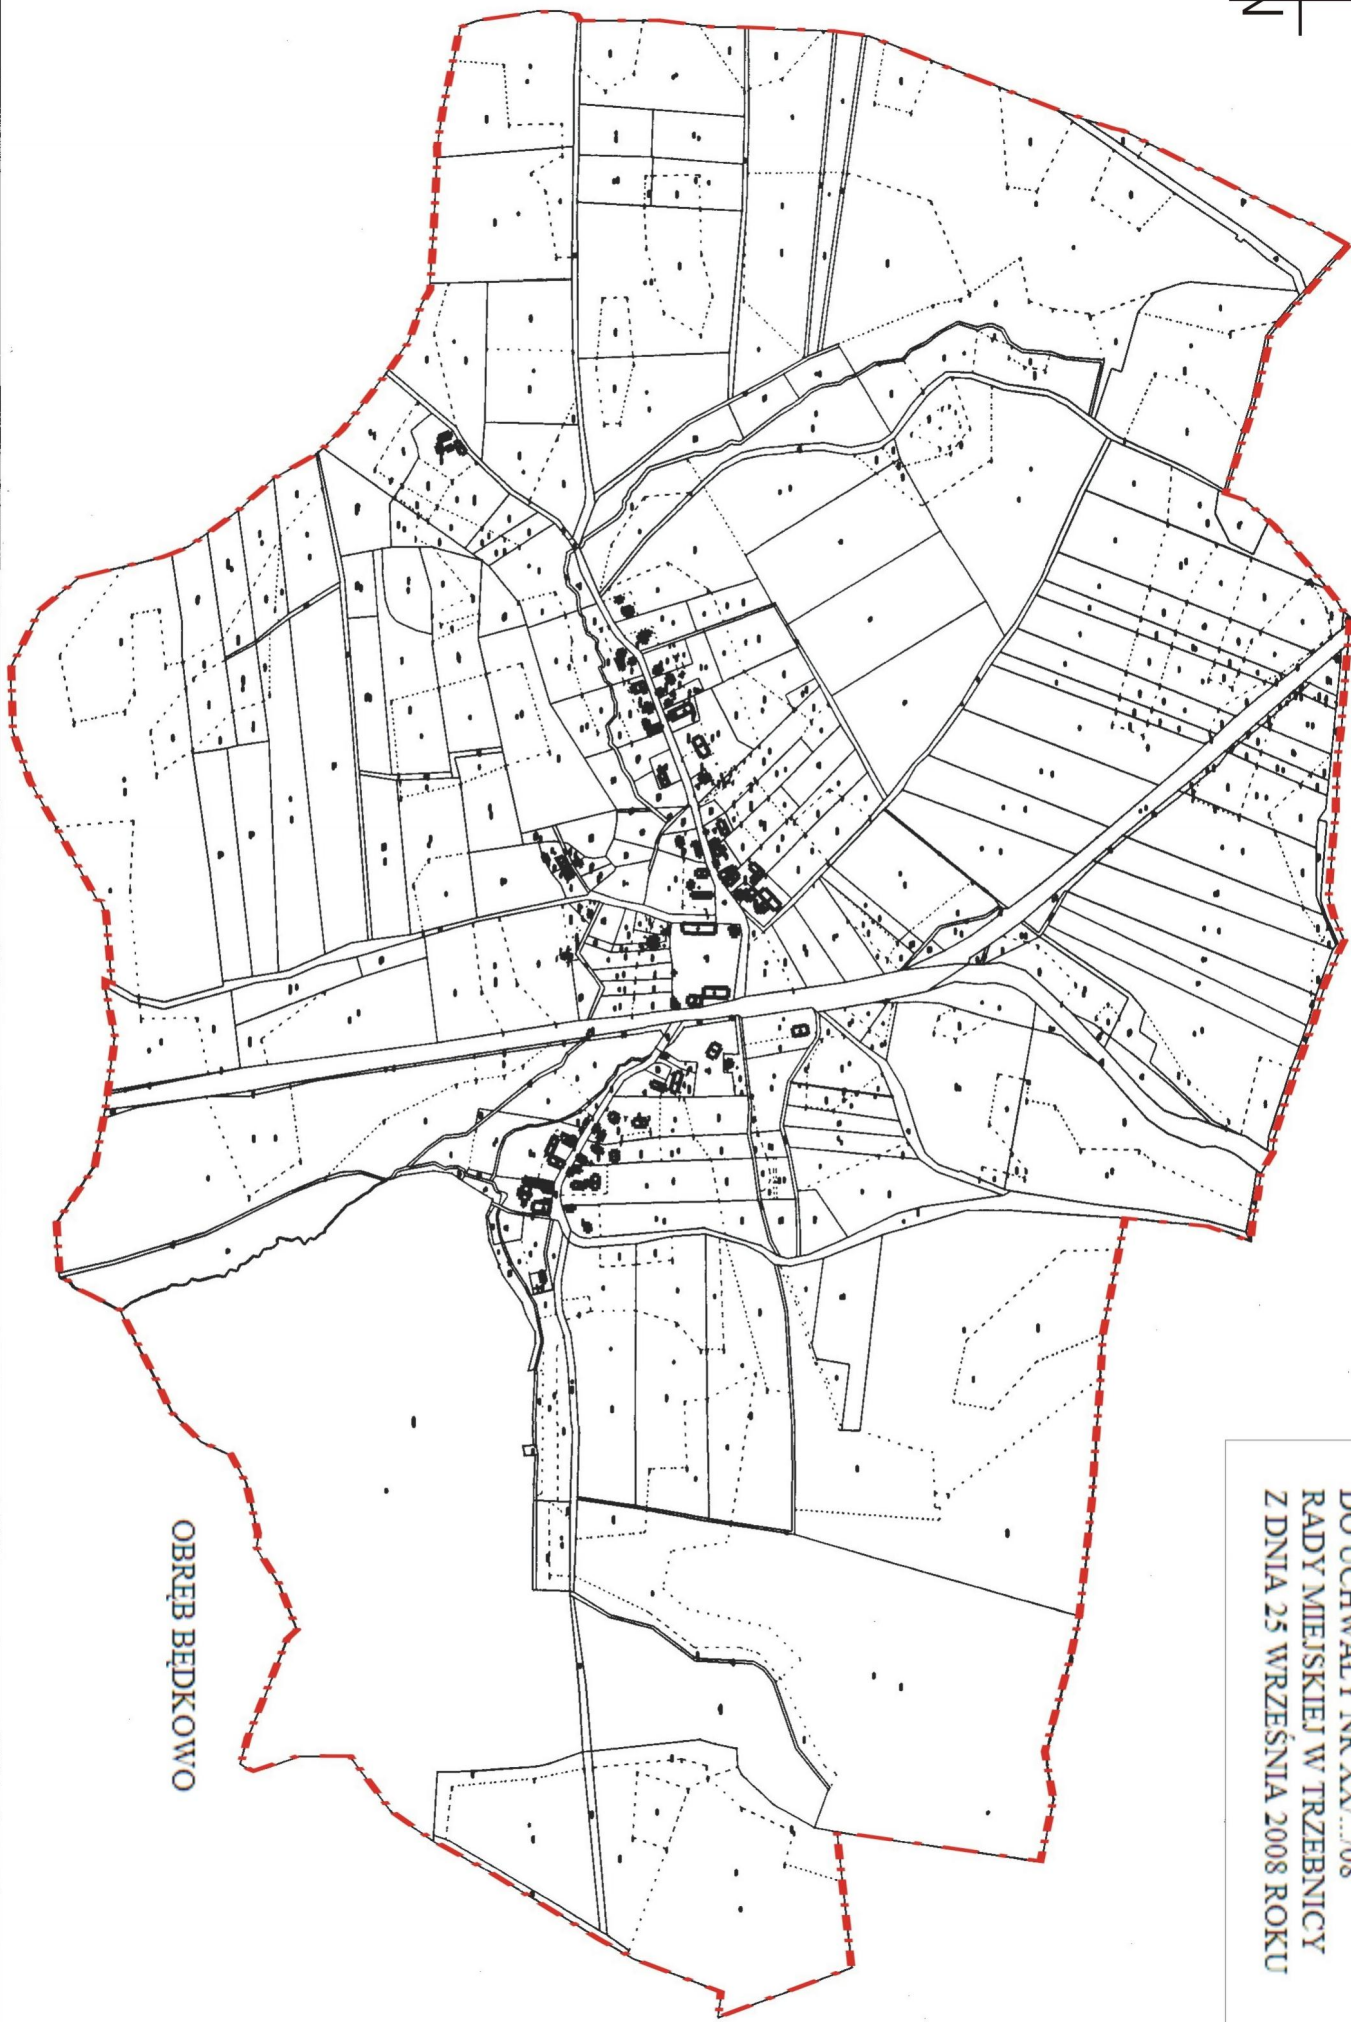

ZALĄCZNIK NR 1
DO UCHWAŁY NR XXV.../08
RADY MIEJSKIEJ W TRZEBNICY
Z DNIA 25 WRZEŚNIA 2008 ROKU



OBRĘB BÉDKOWO

--- GRANICE TERENU OBJĘTEGO OPRACOWANIEM PLANU