


ZAŁĄCZNIK NR 1
DO UCHWAŁY NR XX/.../08
RADY MIEJSKIEJ W TRZEBNICY
Z DNIA 25 WRZEŚNIA 2008 ROKU

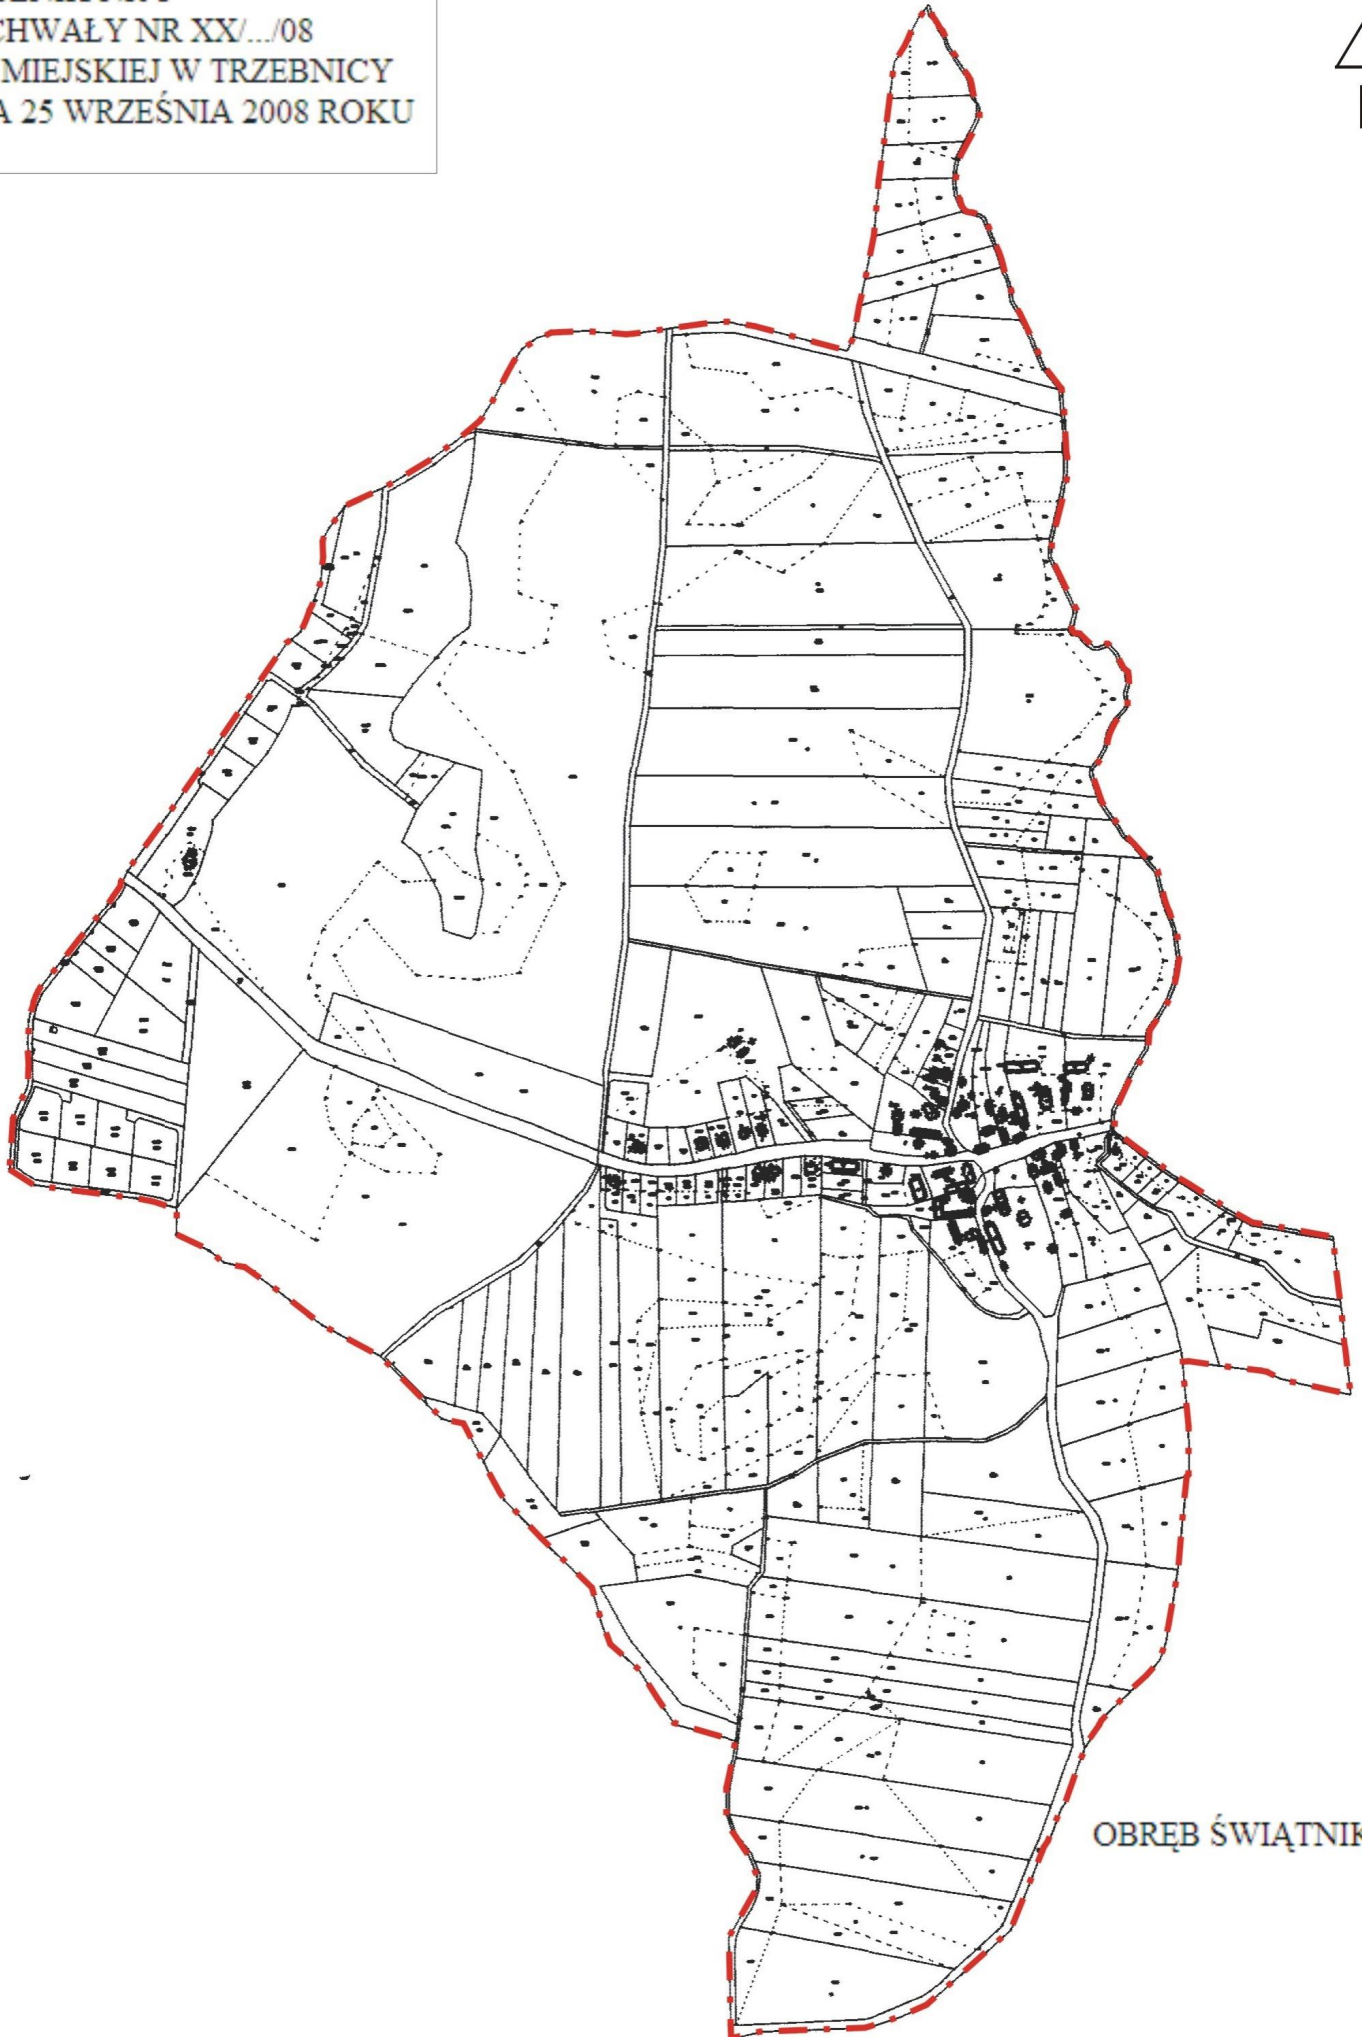

OBREB ŚWIĄTNIKI

--- GRANICE TERENU OBJĘTEGO OPRACOWANIEM PLANU