

**UCHWAŁA NR IX/97/19  
RADY MIEJSKIEJ W TRZEBNICY**

z dnia 19 września 2019 r.

**w sprawie przystąpienia do sporządzenia zmiany Uchwały Nr XII/141/15 Rady Miejskiej w Trzebnicy z dnia 23 grudnia 2015 r. w sprawie uchwalenia miejscowego planu zagospodarowania przestrzennego dla terenu miasta w rejonie ulic: Obornickiej, Spokojnej, Przemysłowej, Ogrodowej, Mostowej i Wrocławskiej w Trzebnicy, zmienionej Uchwałą Nr XLI/469/18 Rady Miejskiej w Trzebnicy z dnia 4 czerwca 2018 r. w sprawie zmiany miejscowego planu zagospodarowania przestrzennego dla terenów w rejonie ulic: Obornickiej, Spokojnej, Przemysłowej, Ogrodowej, Mostowej i Wrocławskiej w Trzebnicy - w obrębie ulicy Bolesława Chrobrego.**

Na podstawie art. 18 ust. 2 pkt 15 ustawy z dnia 8 marca 1990 roku o samorządzie gminnym (tekst jednolity Dz. U. z 2019, poz. 506) oraz art. 14 ust. 1 i 4, art. 27 ustawy z dnia 27 marca 2003 roku o planowaniu i zagospodarowaniu przestrzennym (tekst jednolity Dz. U. z 2018, poz. 1945 z późn. zm.) Rada Miejska w Trzebnicy uchwala, co następuje:

§ 1. Przystępuje się, w oparciu o analizy przeprowadzone na podstawie art. 14 ust. 5 ustawy z dnia 27 marca 2003 roku o planowaniu i zagospodarowaniu przestrzennym, do sporządzenia zmiany Uchwały Nr XII/141/15 Rady Miejskiej w Trzebnicy z dnia 23 grudnia 2015 r. w sprawie uchwalenia miejscowego planu zagospodarowania przestrzennego dla terenu miasta w rejonie ulic: Obornickiej, Spokojnej, Przemysłowej, Ogrodowej, Mostowej i Wrocławskiej w Trzebnicy, zmienionej Uchwałą Nr XLI/469/18 Rady Miejskiej w Trzebnicy z dnia 4 czerwca 2018 r. w sprawie zmiany miejscowego planu zagospodarowania przestrzennego dla terenów w rejonie ulic: Obornickiej, Spokojnej, Przemysłowej, Ogrodowej, Mostowej i Wrocławskiej w Trzebnicy - w obrębie ulicy Bolesława Chrobrego.

§ 2. Zakres obszaru objętego zmianą planu określa załącznik do niniejszej uchwały.

§ 3. Wykonanie uchwały powierza się Burmistrzowi Gminy Trzebnica.

§ 4. Uchwała wchodzi w życie z dniem jej podjęcia.

Przewodniczący Rady  
Miejskiej w Trzebnicy



**Mateusz Stanisz**



Załącznik do uchwały Nr IX/97/19  
Rady Miejskiej w Trzebnicy  
z dnia 19 września 2019 r.



Miejscowy plan zagospodarowania przestrzennego dla terenu miasta w rejonie ulic: Obornickiej, Spokojnej, Przemysłowej, Ogrodowej, Mostowej i Wrocławskiej w Trzebnicy, zmieniony uchwałą nr XLI/469/18 Rady Miejskiej w Trzebnicy z dnia 4 czerwca 2018 r., w sprawie zmiany miejscowego planu zagospodarowania przestrzennego dla terenów w rejonie ulic: Obornickiej, Spokojnej, Przemysłowej, Ogrodowej, Mostowej i Wrocławskiej w Trzebnicy - w obrębie ulicy Bolesława Chrobrego

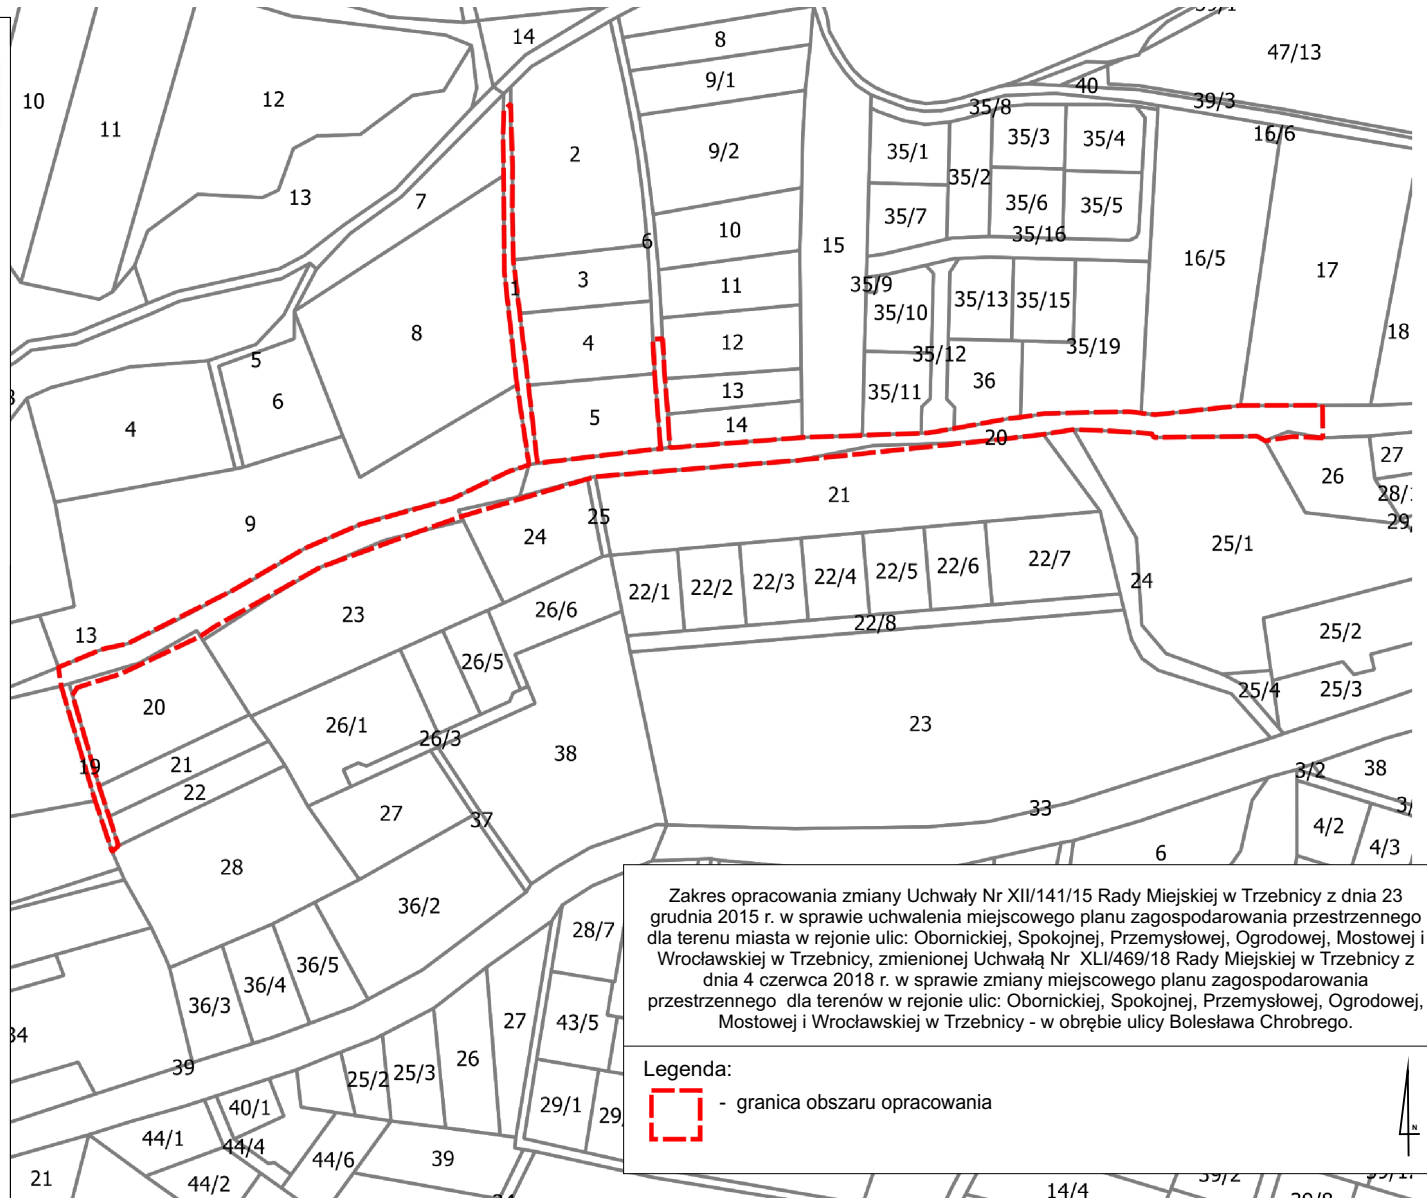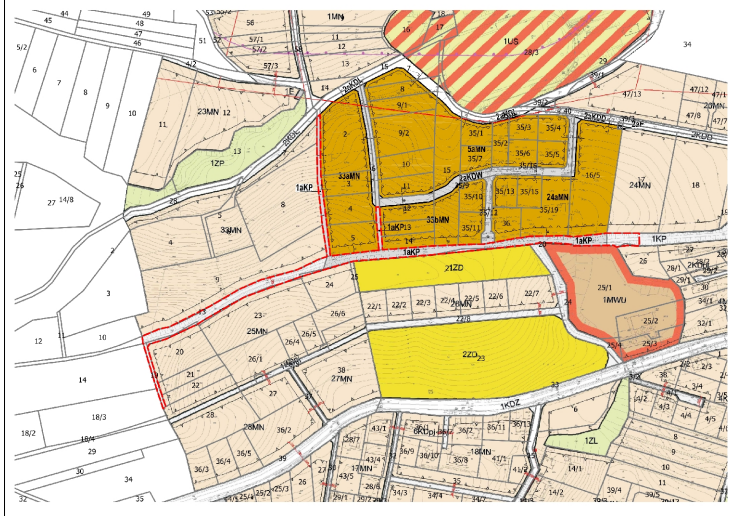

Zakres opracowania zmiany Uchwały Nr XII/141/15 Rady Miejskiej w Trzebnicy z dnia 23 grudnia 2015 r. w sprawie uchwalenia miejscowego planu zagospodarowania przestrzennego dla terenu miasta w rejonie ulic: Obornickiej, Spokojnej, Przemysłowej, Ogrodowej, Mostowej i Wrocławskiej w Trzebnicy, zmienionej Uchwałą Nr XLI/469/18 Rady Miejskiej w Trzebnicy z dnia 4 czerwca 2018 r. w sprawie zmiany miejscowego planu zagospodarowania przestrzennego dla terenów w rejonie ulic: Obornickiej, Spokojnej, Przemysłowej, Ogrodowej, Mostowej i Wrocławskiej w Trzebnicy - w obrębie ulicy Bolesława Chrobrego.

Legenda:  
 - granica obszaru opracowania

