



LEGENDA:
 GRANICE DPRACOWANIA 35/19
 GRANICE DZIAŁEK RI
 ISTNIEJĄCY GAZDZIĄG
 ŚCIEŻKA - SZEROKOŚĆ 1,2 M, DŁUGOŚĆ 475 M, NAWIERZCHNIA MINERALNA UTWARZONA


WYMIARY ŚCIEŻEK (CM)

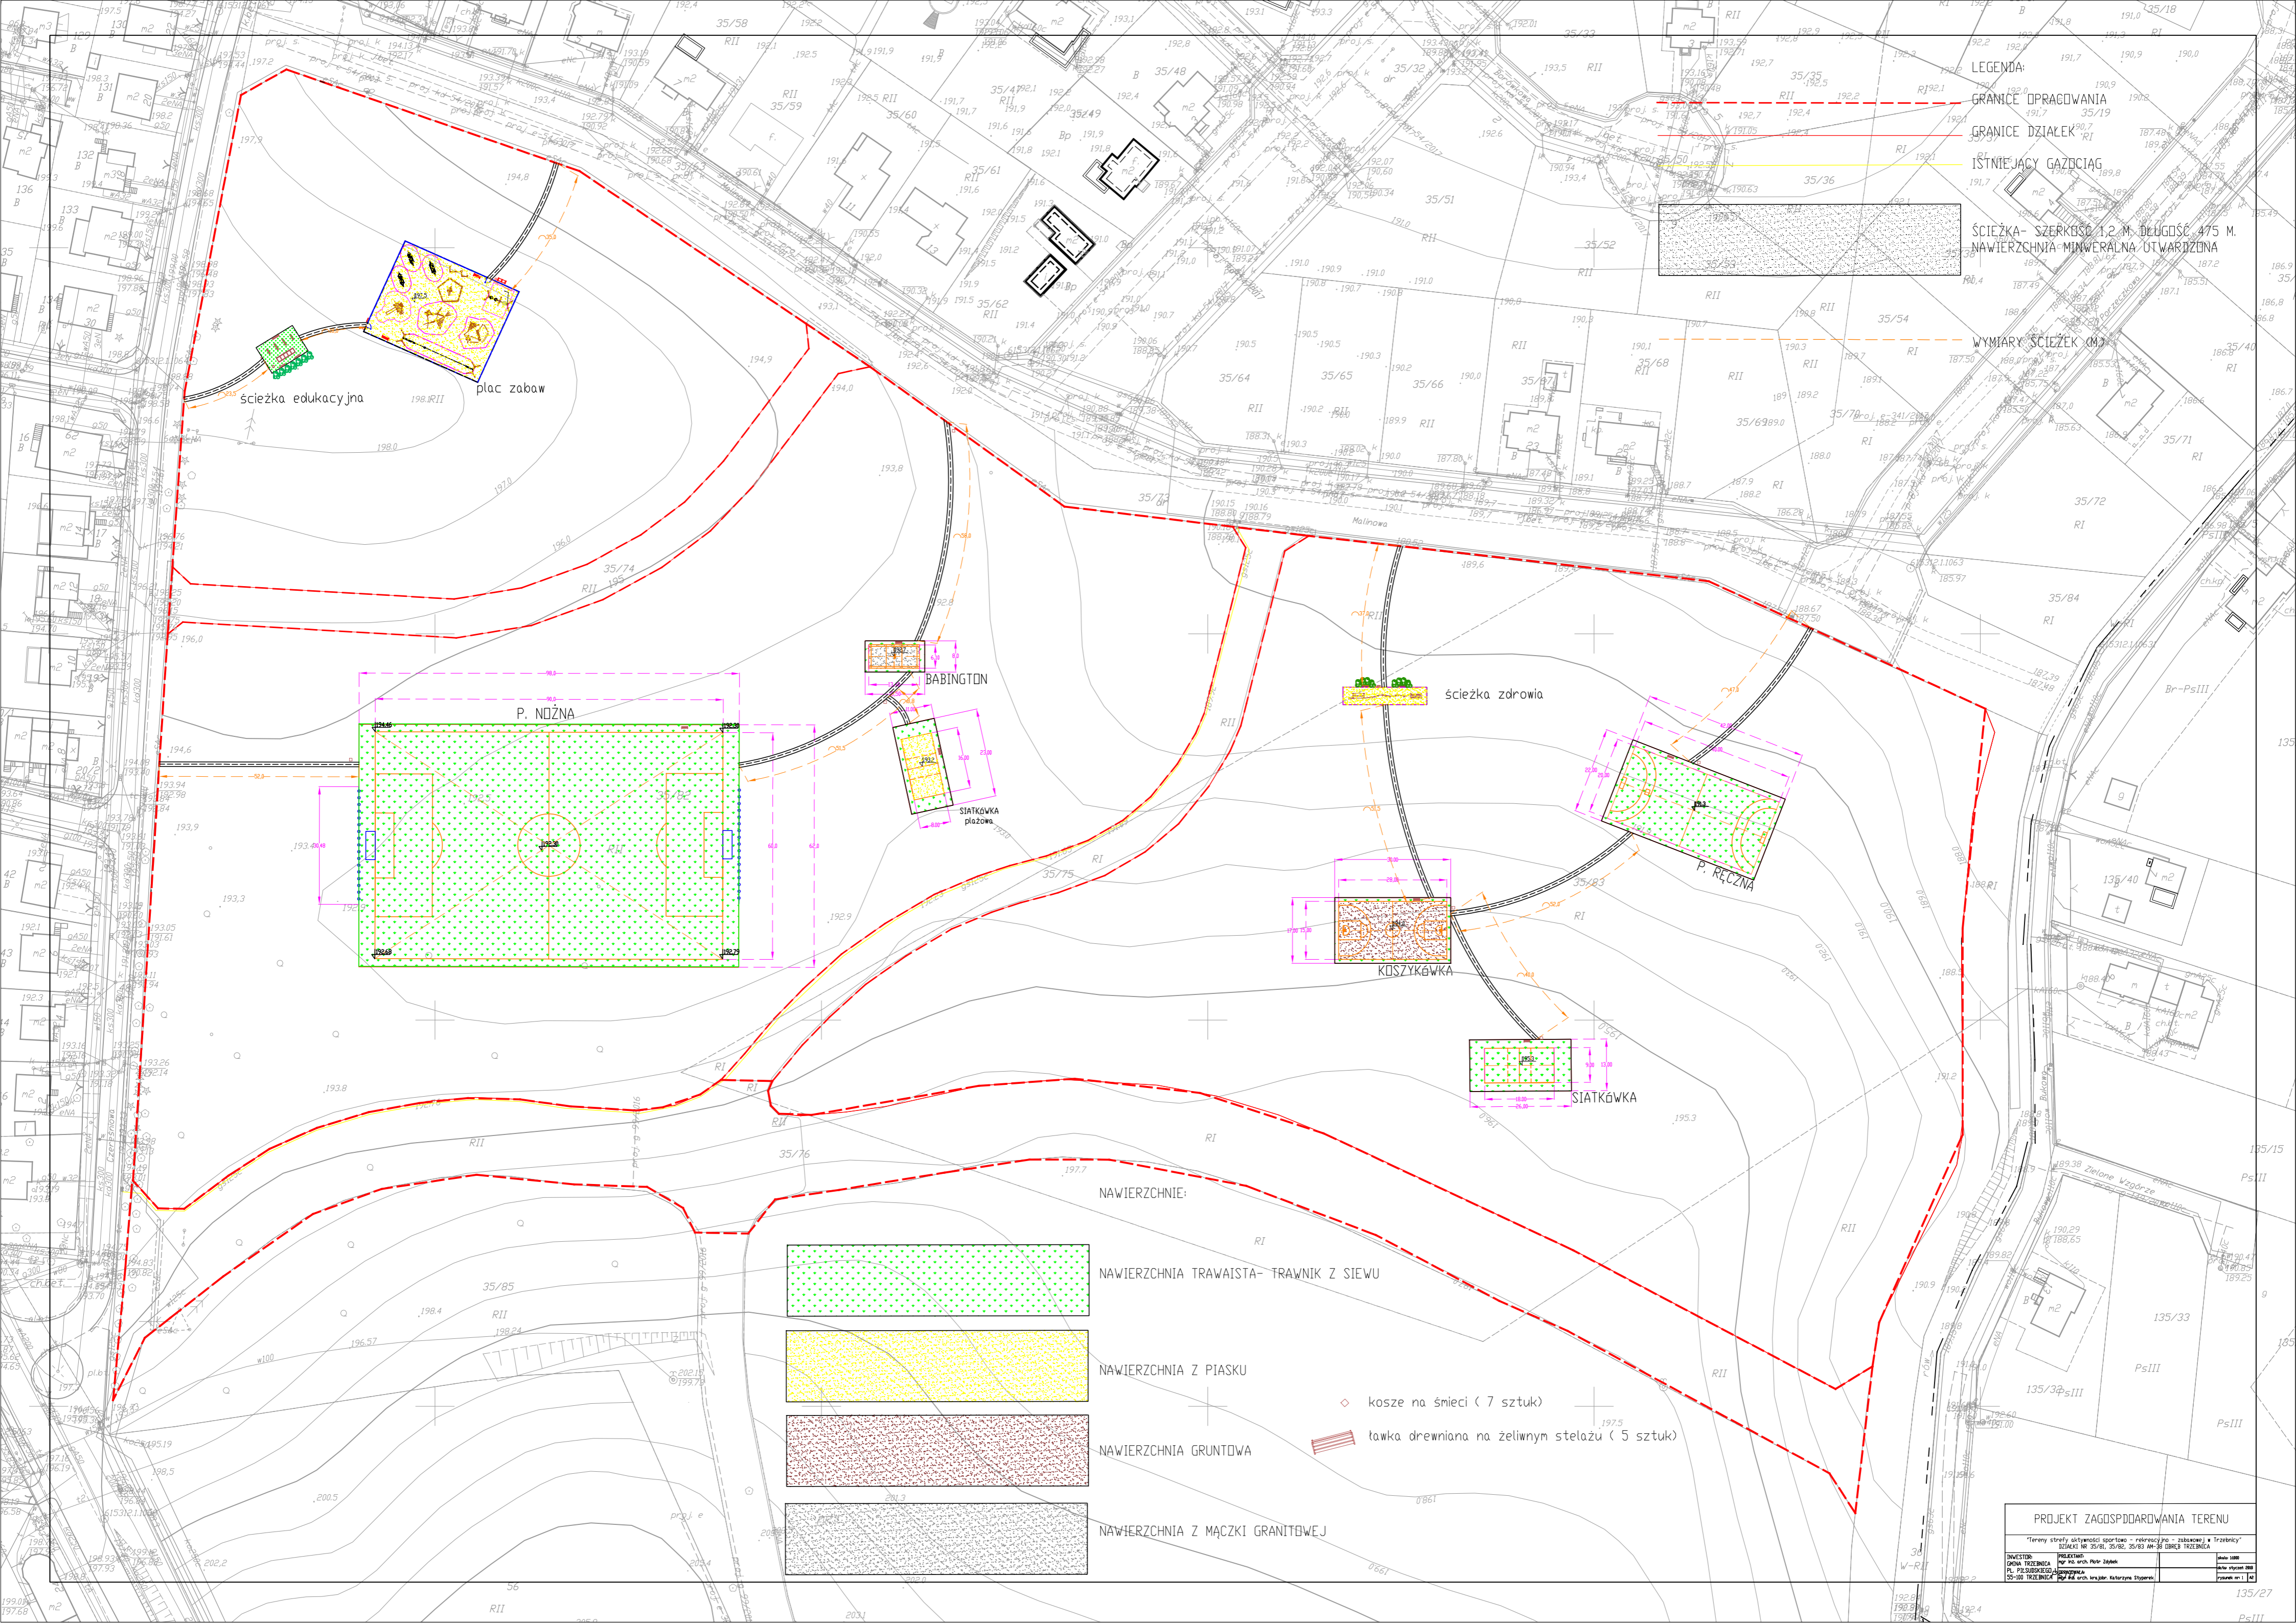


NAWIERZCHNIE:

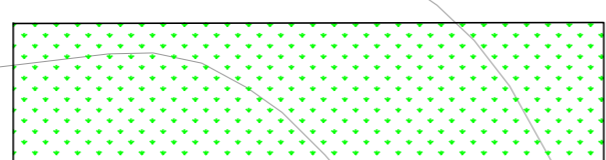


NAWIERZCHNIA TRAWAISTA- TRAWNIK Z SIEWU

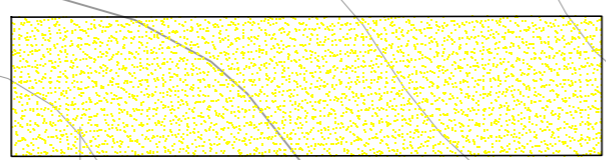

NAWIERZCHNIA Z PIASKU

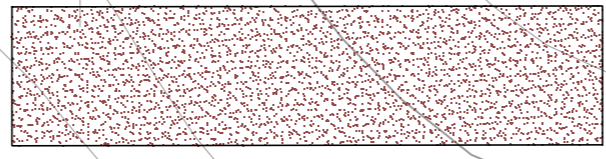

NAWIERZCHNIA GRUNTOWA

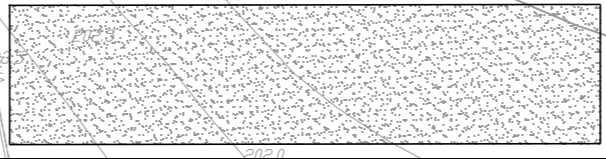

NAWIERZCHNIA Z MĄCZKI GRANITOWEJ

◇ kosze na śmieci (7 sztuk)
 ▬ ławka drewniana na żeliwnym stelażu (5 sztuk)

PROJEKT ZAGOSPODAROWANIA TERENU
 "tereny strefy aktywności sportowo - rekreacyjno - zabawowej w Trzbieńcu"
