
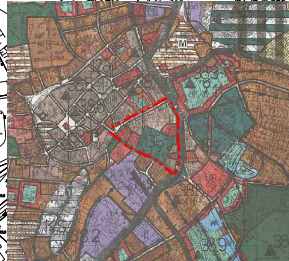


ZMIANA MIEJSCOWEGO PLANU ZAGOSPODAROWANIA PRZESTRZENNEGO OBSZARU WYZNACZONEGO ULICAMI: ŚW. JADWIGI, KS. DZIEKANA W. BOCHENKA I OBROŃCÓW POKOJU

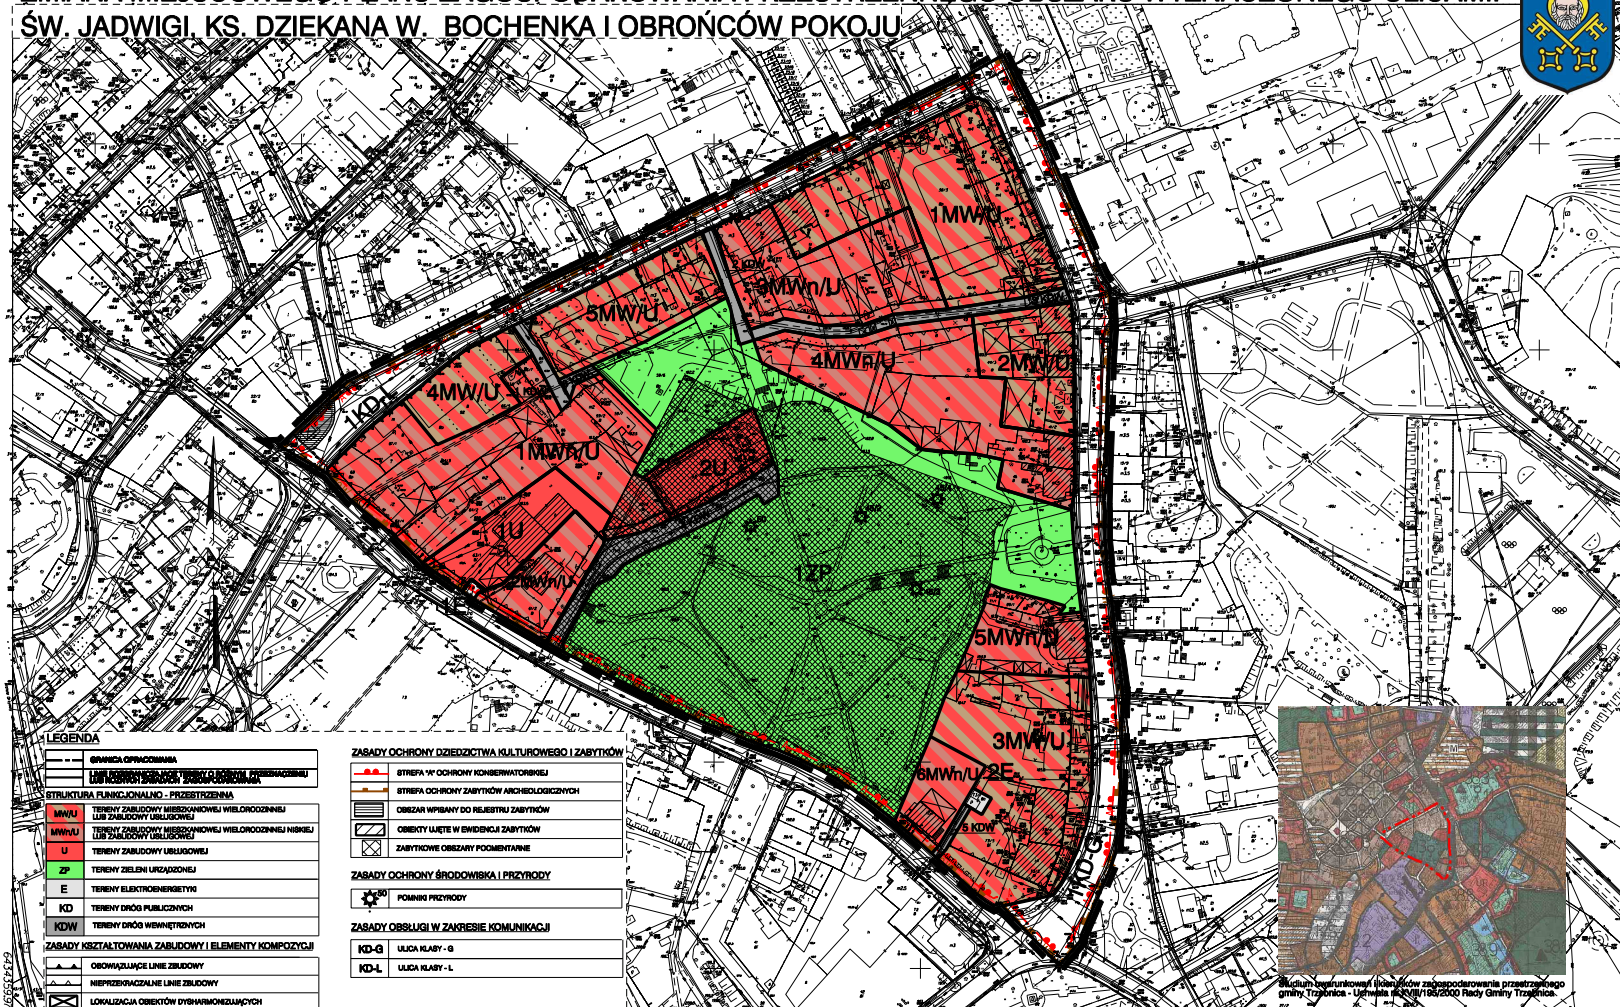


LEGENDA

	ZP TERENY ZIELENI URZĄDOWEJ
	E TERENY ELEKTROENERGETYCZNE
	KD TERENY DRÓG PUBLICZNYCH




--	---------------------


	ULICA KLASY - G
	ULICA KLASY - L

Woj. dolnośląskie
Powiat Trzebnicki
Gmina TRZEBNICA - MIASTO
Obsz. Trzebnica
Skala 1:1000

Mapa do celów opiniotwórczych

Nr sekcji 6/53/2/242,2 6/53/2/25,11 6/53/2/25,2
6/53/2/25,4 6/53/2/20,3,3 6/53/2/20,3,4
6/53/2/24,2 6/53/2/20,3,1 6/53/2/20,3,2
1. Mapa wykonana na podstawie numerycznej mapy zasadniczej opracowanej w 2000r.
2. Układ współrzędnych 2000, poziom odniesienia "Kraństolet 1960".
3. Treść wektorowa opracowana wg instrukcji K-1 "Mapa zasadnicza" z 1998r.





Załącznik nr 1
do uchwały nr
Rady Miejskiej w Trzebnicy
z dnia 2012r.

NR DZ.GP.6642.6.317.2010

RYSUNEK
PLANU
SKALA 1:1000

ZMIANA MIEJSCOWEGO PLANU ZAGOSPODAROWANIA PRZESTRZENNEGO OBSZARU WYZNACZONEGO ULICAMI:
ŚW. JADWIGI, KS. DZIEKANA W. BOCHENKA I OBROŃCÓW POKOJU

Główny projektant:
mgr inż. arch. Maria Dzierżkiewicz
Zespół projektowy:
mgr Marek Wodnicki
mgr inż. Mikołaj Grobelny

Wrocławskie
Biuro
Urbanistyk
52-128 Wrocław
ul. Św. Mikołaja 10/17

