

**UCHWAŁA NR XL/462/13  
RADY MIEJSKIEJ W TRZEBNICY**

z dnia 26 września 2013 r.

**w sprawie zmiany granic i wielkości aglomeracji Trzebnica**

Na podstawie art. 18 ust. 2 pkt. 6 ustawy z dnia 08 marca 1990 roku o samorządzie gminnym /t.j. Dz. U. z 2001 r. Nr 142 poz. 1591 z późn. zm./ w związku z art. 43 ust. 2a ustawy z dnia 18 lipca 2001 roku – Prawo wodne /t.j. Dz. U. z 2012 r., Nr 145 z późn. zm./ oraz rozporządzenia Ministra Środowiska z dnia 01 lipca 2010 roku w sprawie sposobu wyznaczania obszaru i granic aglomeracji /Dz. U. z 2010 r, Nr 137, poz. 922/, Rada Miejska w Trzebnicy uchwala, co następuje :

**§ 1.** Opiniuje się pozytywnie zamiar zmiany granic i wielkości aglomeracji Trzebnica, z oczyszczalnią ścieków w Trzebnicy, ustanowionej Rozporządzeniem wojewody dolnośląskiego (Dz. Urzędowy woj. dolnośląskiego nr 234 poz. 3632 z dnia 16 listopada 2005 r.), o równoważnej liczbie mieszkańców równej 25.400, poprzez jej likwidację i wystąpienie do sejmiku województwa dolnośląskiego o utworzenie nowej aglomeracji Trzebnica

**§ 2.** Obszar i granice nowotworzonej aglomeracji Trzebnica o równoważnej liczbie mieszkańców równej 14 815 są oznaczone na mapie w skali 1: 25000, stanowiącej załącznik do uchwały i obejmują miejscowości Księginice, Nowy Dwór i Trzebnicę z oczyszczalnią ścieków w Trzebnicy.

**§ 3.** Wykonanie Uchwały powierza się Burmistrzowi Gminy Trzebnicy.


**§ 4.** Uchwała wchodzi w życie z dniem podjęcia.



**LEGENDA:**

SKALA 1 : 25 000

- OCZYSZCZALNIA ŚCIEKÓW
- GRANICA GMINY TRZEBNICA
- GRANICA AGLOMERACJI TRZEBNICA (DO 15000 RLM)
- GRANICA SYSTEMU KANALIZ. ZBIORCZEJ LIGOTA (DO 2000 RLM)
- GRANICA SYSTEMU KANALIZ. ZBIORCZEJ SZCZYTOKOWICE (DO 2000 RLM)
- GRANICA INDYWIDUAL. SYSTEMU KANALIZ. RASZÓW (DO 2000 RLM)
- GRANICA PROJEKTOWANEGO OBSZARU CHRONIONEGO KRAJOBRAZU "WZGÓRZA TRZEBNICKIE"
- ZASIĘG GZWP NR 303 "PRADOLINA BARYCZ-GŁOGÓW"
- STREFY OCHRONY BEZPOŚREDNIEJ UJEĆ WODY
- SIEĆ KANALIZACJI SANITARNEJ ISTNIEJĄCA
- - - SIEĆ KANALIZACJI SANITARNEJ PLANOWANA
- WĘZEL SIECI KANALIZACYJNEJ
- POMPOWNIĄ ŚCIEKÓW

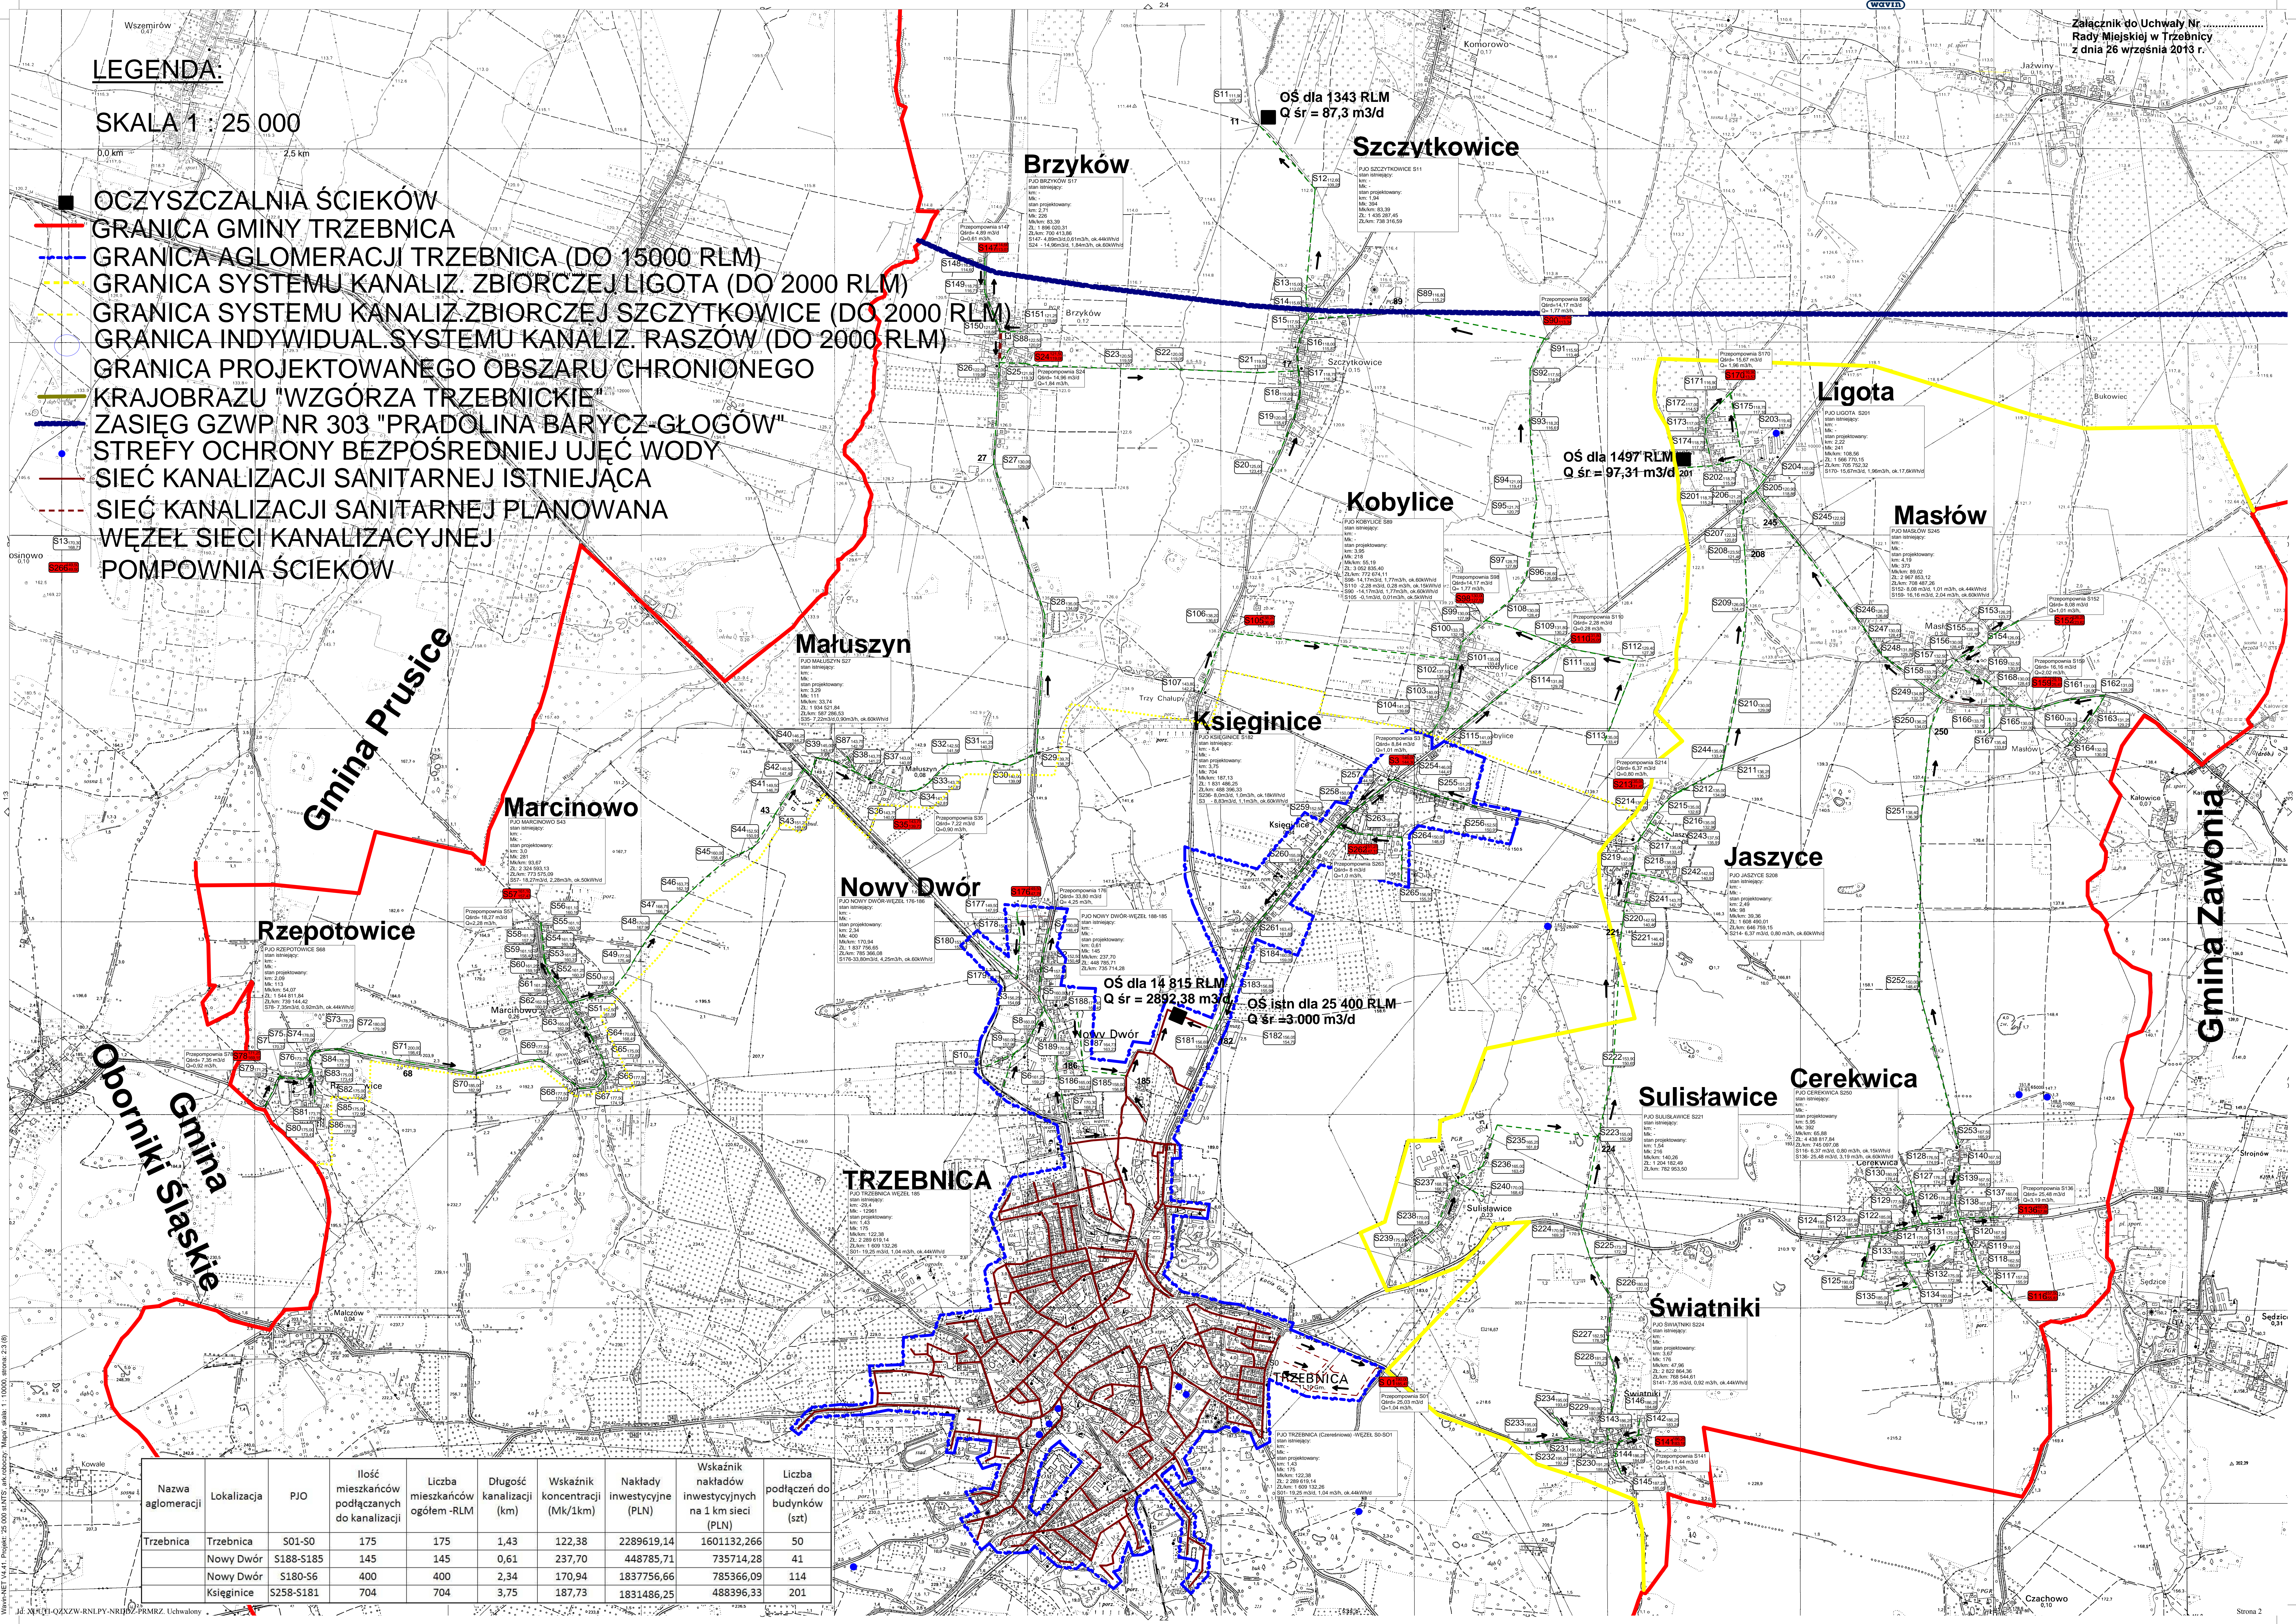

Nazwa aglomeracji	Localizacja	PJO	Ilość mieszkańców podłączanych do kanalizacji	Liczba mieszkań ogółem -RLM	Długość kanalizacji (km)	Wskaźnik koncentracji (Mk/1km)	Nakłady inwestycyjne (PLN)	Wskaźnik nakładów inwestycyjnych na 1 km sieci (PLN)	Liczba podłączeń do budynków (szt)
Trzebnica	Trzebnica	S01-S0	175	175	1,43	122,38	2289619,14	1601132,266	50
	Nowy Dwór	S188-S185	145	145	0,61	237,70	448785,71	735714,28	41
	Nowy Dwór	S180-S6	400	400	2,34	170,94	1837756,66	785366,09	114
	Ksieginice	S258-S181	704	704	3,75	187,73	1831486,25	488396,33	201