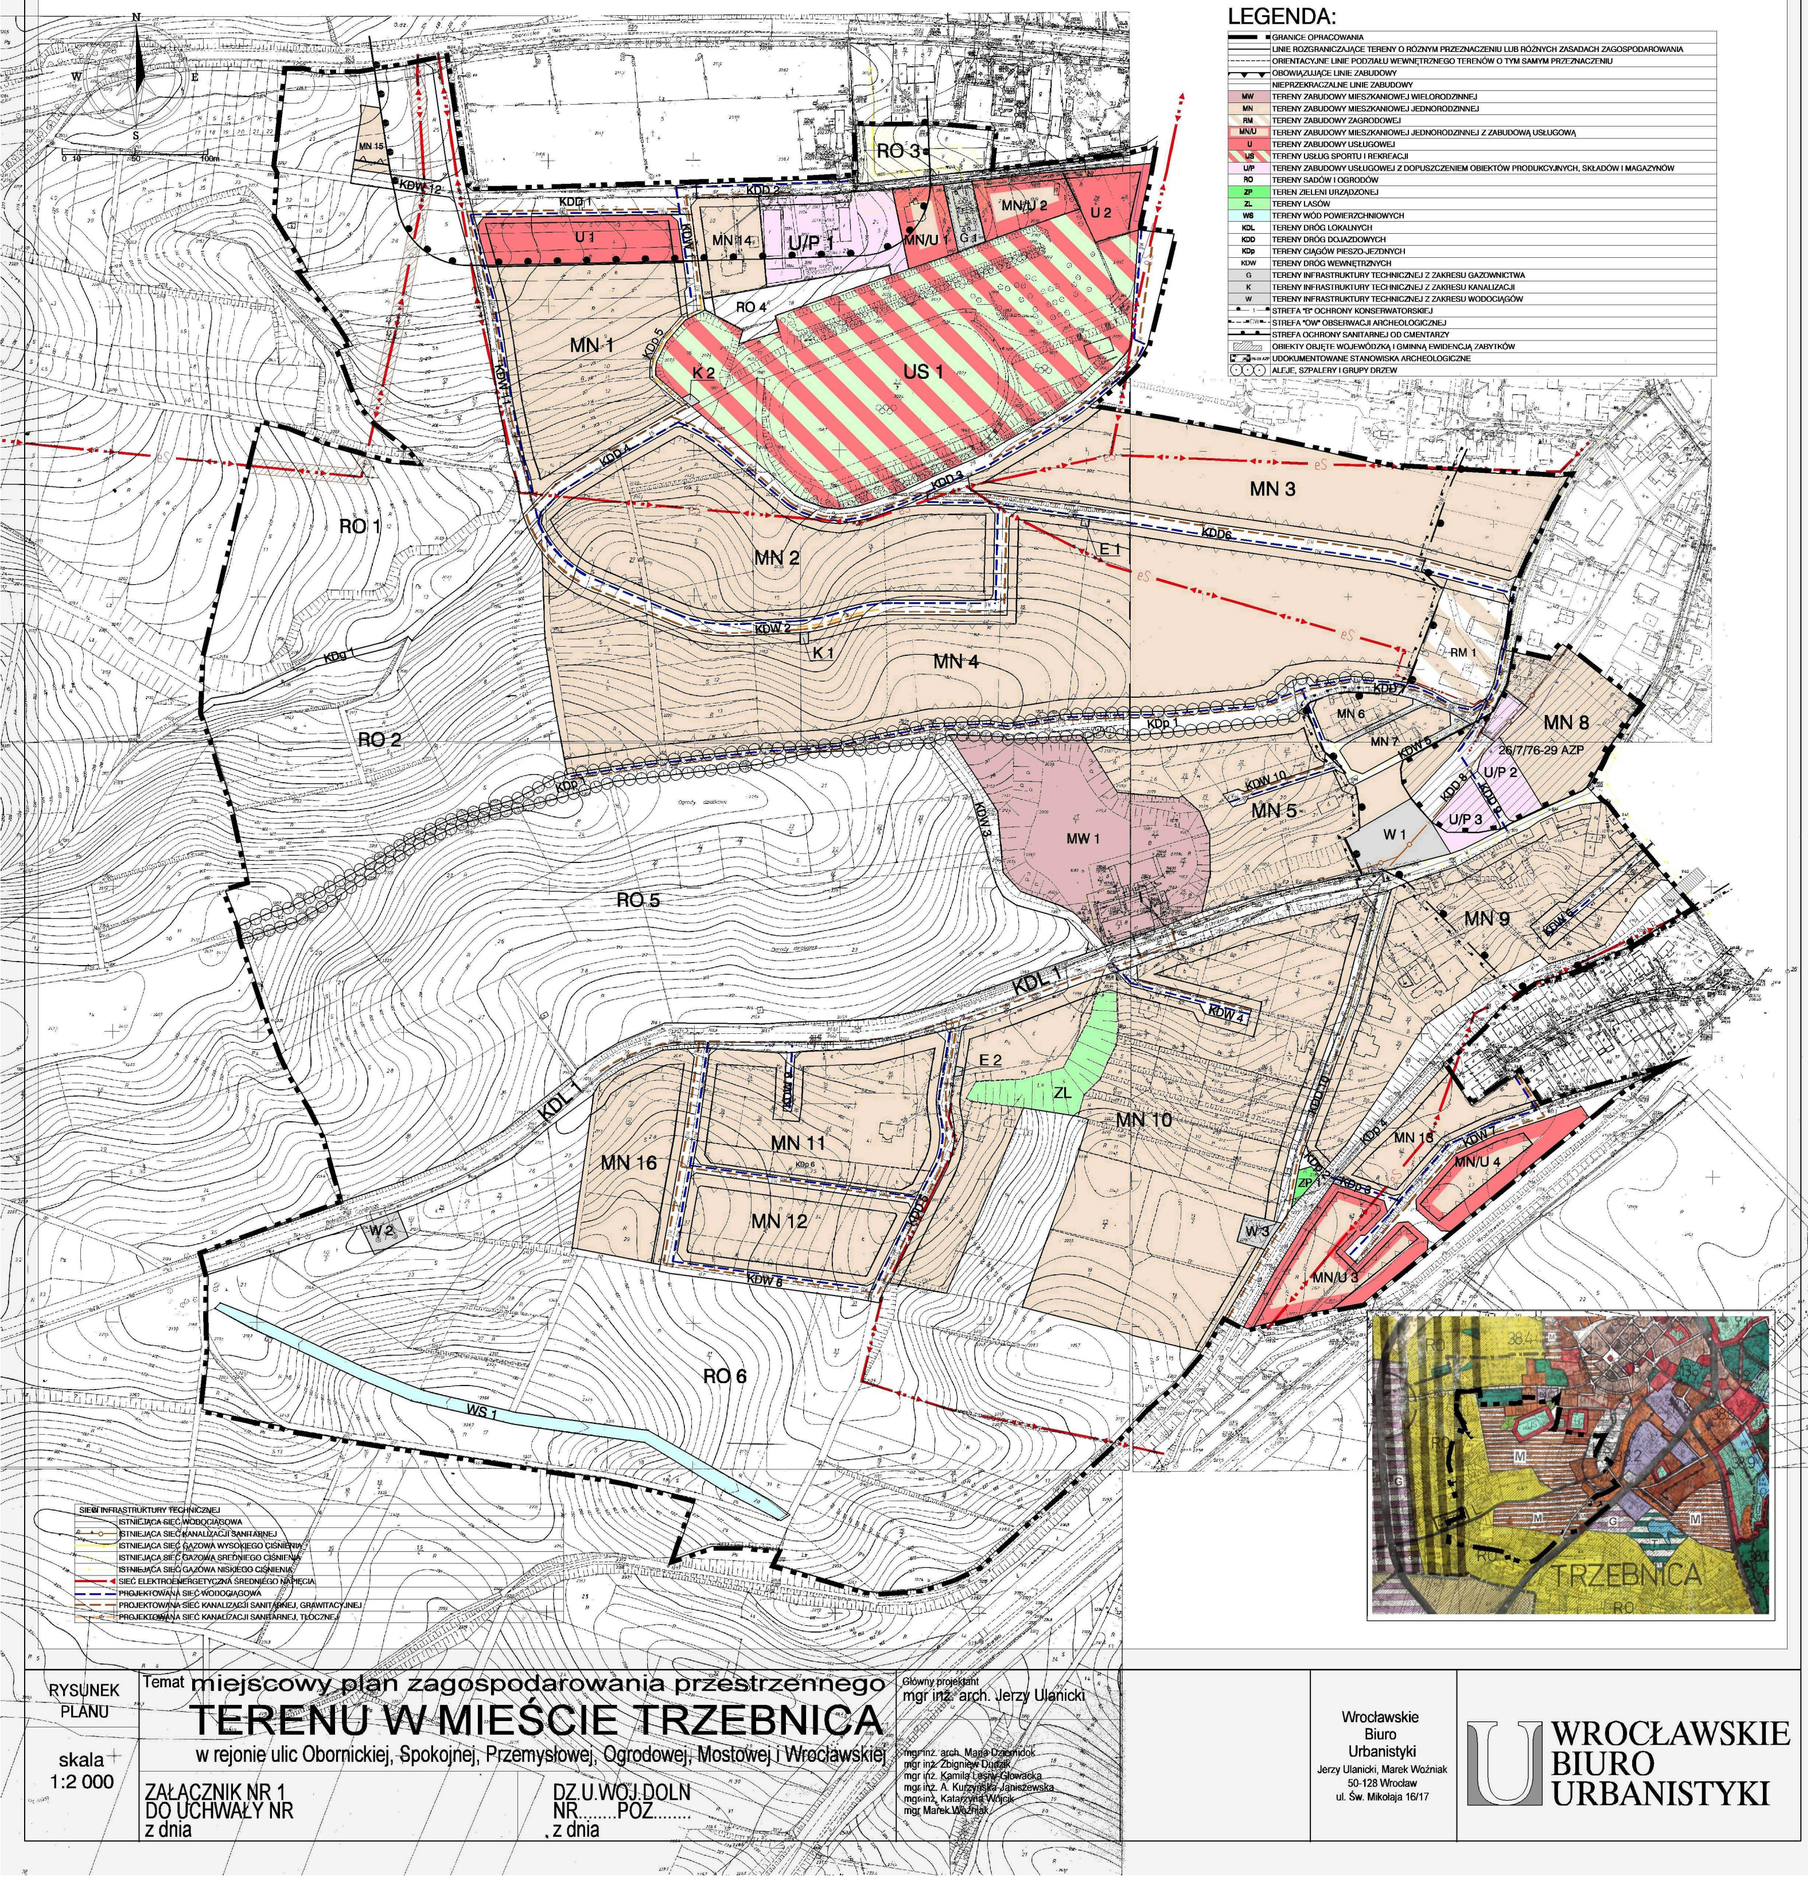

LEGENDA:

- GRANICE OPRACOWANIA
- LINIE ROZGRANICZAJĄCE TERENY O RÓŻNYM PRZEZNACZENIU LUB RÓŻNYCH ZASADACH ZAGOSPODAROWANIA
- ORIENTACYJNE LINIE PODZIAŁU WEWNĘTRZNEGO TERENÓW O TYM SAMYM PRZEZNACZENIU
- OBOWIĄZUJĄCE LINIE ZABUDOWY
- NIEPRZEKRACZALNE LINIE ZABUDOWY
- MW — TERENY ZABUDOWY MIESZKANIOWEJ WIELORODZINNEJ
- MN — TERENY ZABUDOWY MIESZKANIOWEJ JEDNORODZINNEJ
- RM — TERENY ZABUDOWY ZAGRODOWEJ
- MN/U — TERENY ZABUDOWY MIESZKANIOWEJ JEDNORODZINNEJ Z ZABUDOWĄ USŁUGOWĄ
- U — TERENY ZABUDOWY USŁUGOWEJ
- US — TERENY USŁUG SPORTU I REKREACJI
- U/P — TERENY ZABUDOWY USŁUGOWEJ Z DOPUSZCZENIEM OBIEKTÓW PRODUKCYJNYCH, SKŁADÓW I MAGAZYNÓW
- RO — TERENY SADÓW I OGRODÓW
- ZP — TEREN ZIELENI URZĄDZONEJ
- ZL — TERENY LASÓW
- WS — TERENY WÓD POWIERZCHNIOWYCH
- KDL — TERENY DRÓG LOKALNYCH
- KDD — TERENY DRÓG DOJAZDOWYCH
- KDp — TERENY CIĄGÓW PIESZO-JEZDNYCH
- KDW — TERENY DRÓG WEWNĘTRZNYCH
- G — TERENY INFRASTRUKTURY TECHNICZNEJ Z ZAKRESU GAZOWNICTWA
- K — TERENY INFRASTRUKTURY TECHNICZNEJ Z ZAKRESU KANALIZACJI
- W — TERENY INFRASTRUKTURY TECHNICZNEJ Z ZAKRESU WODOCIĄGÓW
- STREFA "E" OCHRONY KONSERWATORSKIEJ
- STREFA "OW" OBSERWACJI ARCHEOLOGICZNEJ
- STREFA OCHRONY SANITARNEJ OD CMENTARZY
- OBIEKTY OBJĘTE WOJEWÓDZKĄ I GMINNĄ EWIDENCJĄ ZABYTKÓW
- UDOKUMENTOWANE STANOWISKA ARCHEOLOGICZNE
- ALEJE, SZPALERY I GRUPY DRZEW

RYSUNEK PLANU

skala 1:2 000

Temat miejscowy plan zagospodarowania przestrzennego

TERENU W MIEŚCIE TRZEBNICA

w rejonie ulic Obornickiej, Spokojnej, Przemysłowej, Ogrodowej, Mostowej i Wrocławskiej

ZAŁĄCZNIK NR 1
DO UCHWAŁY NR
z dnia

DZ.U.WOJ.DOLN
NR.....POZ.....
, z dnia

Główny projektant
mgr inż. arch. Jerzy Ulanicki

mgr inż. arch. Maria Dziemidok
mgr inż. Zbigniew Dudak
mgr inż. Kamila Lisiak-Głowacka
mgr inż. A. Kurzyńska-Janiszewska
mgr inż. Katarzyna Wójcik
mgr Marek Woźniak

Wrocławskie Biuro Urbanistyki
Jerzy Ulanicki, Marek Woźniak
50-128 Wrocław
ul. Św. Mikołaja 16/17

WROCŁAWSKIE BIURO URBANISTYKI