MIEJSCOWY PLAN ZAGOSPODAROWANIA PRZESTRZENNEGO OBRĘB WSI NOWY DWÓR

PROJEKT

SKALA 1:2000

rysunek pomniejszony do formatu A4

ZAŁĄCZNIK NR 1 DO UCHWAŁY
NR
RADY MIEJSKIEJ W TRZEBNICY
Z DNIA

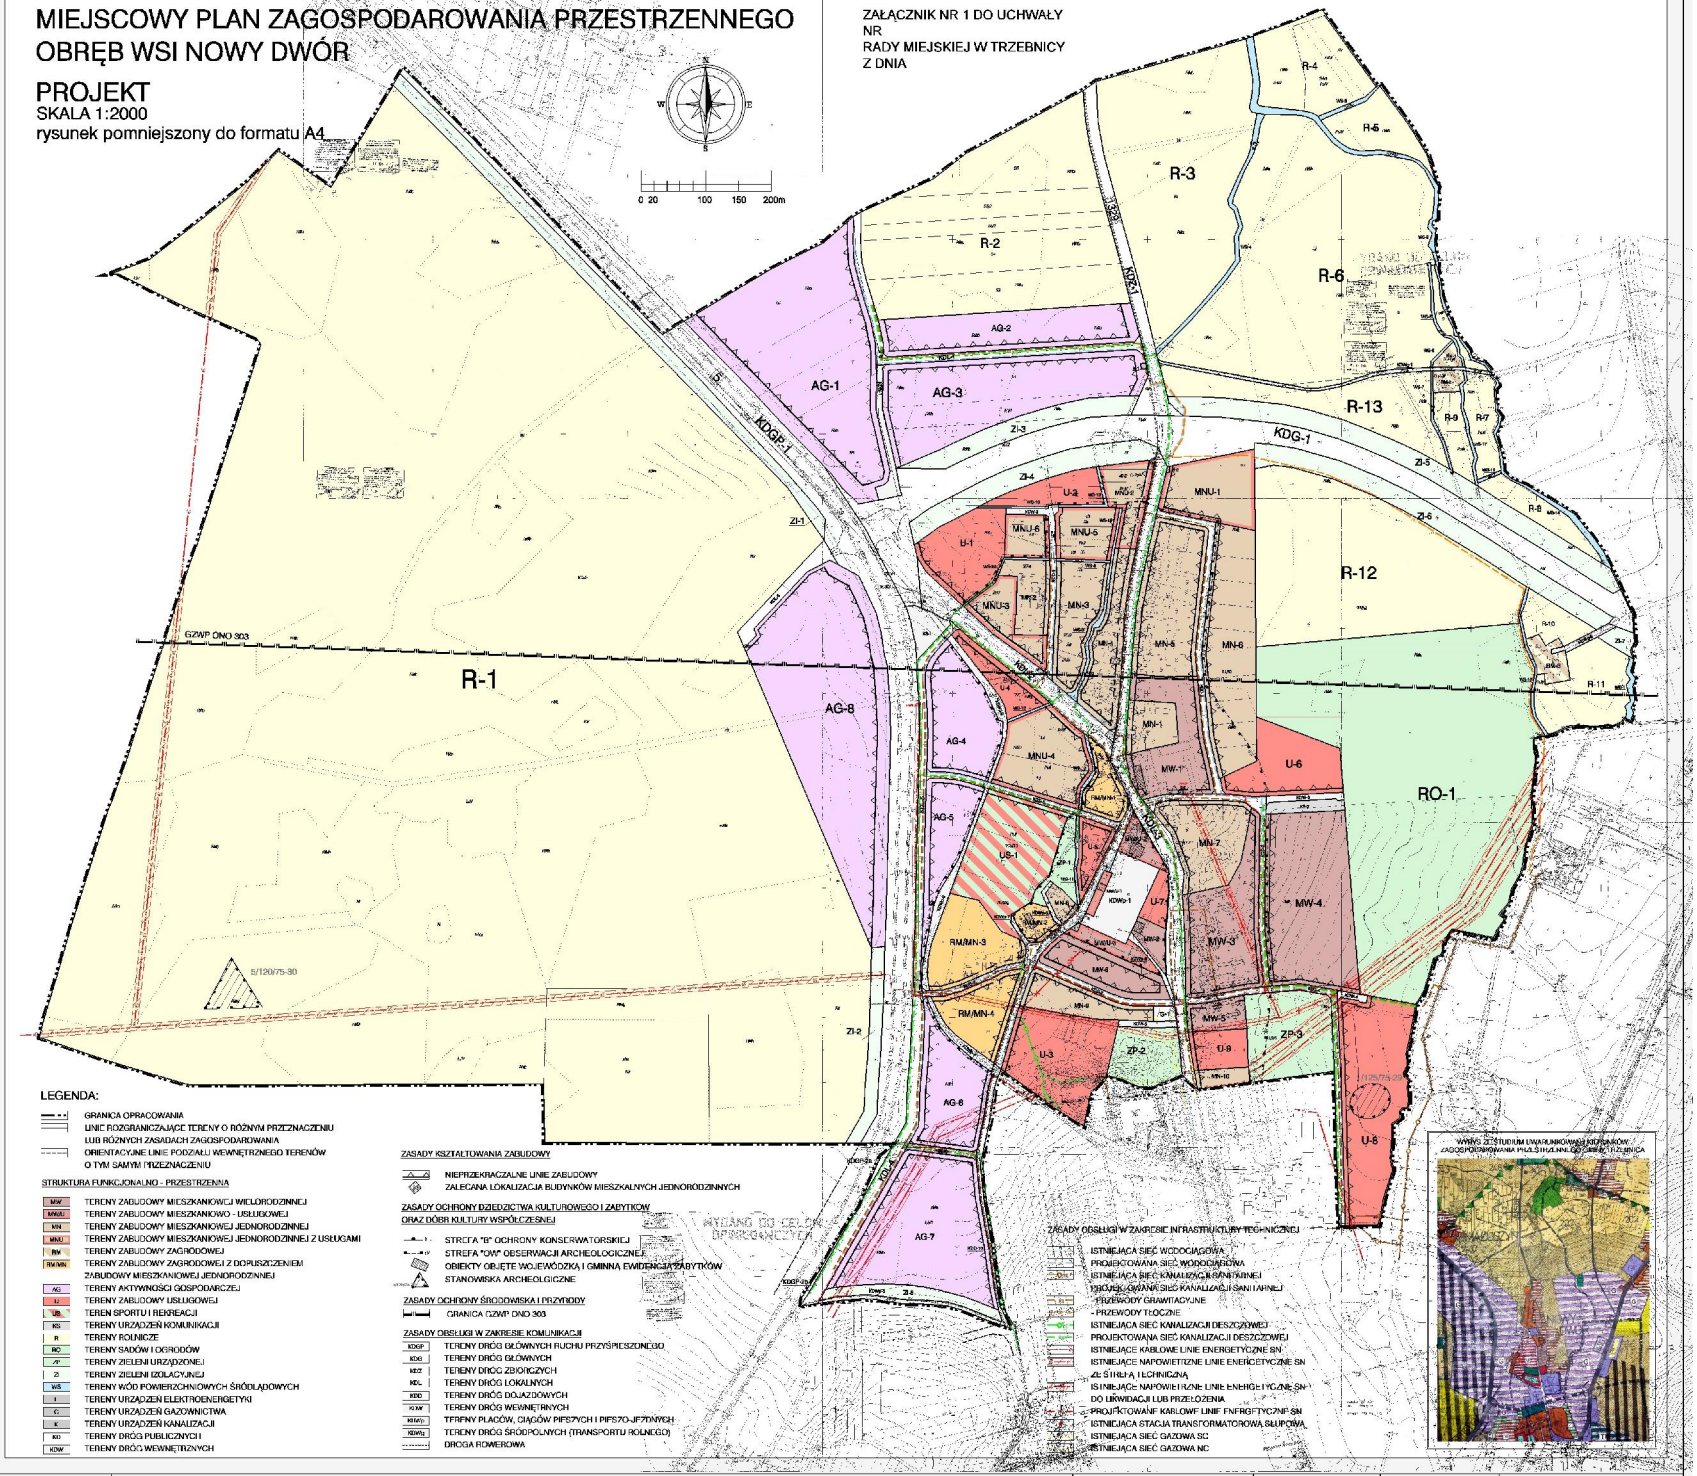

LEGENDA:

- GRANICA OPRACOWANIA
- LINIE ROZGRANICZAJĄCE TERENY O RÓŻNYM PRZEZNACZENIU LUB RÓŻNYCH ZASADACH ZAGOSPODAROWANIA
- ORIENTACYJNE LINIE PODZIAŁU WEWNĘTRZNEGO TERENÓW O TYM SAMYM PRZEZNACZENIU

STRUKTURA FUNKCJONALNO - PRZESTRZENNA

- MW TERENY ZABUDOWY MIESZKANIOWEJ WIELORODZINNEJ
- MWU TERENY ZABUDOWY MIESZKANIOWO - USŁUGOWEJ
- MN TERENY ZABUDOWY MIESZKANIOWEJ JEDNORODZINNEJ
- MNU TERENY ZABUDOWY MIESZKANIOWEJ JEDNORODZINNEJ Z USŁUGAMI
- RM TERENY ZABUDOWY ZAGRODOWEJ
- RM/MN TERENY ZABUDOWY ZAGRODOWEJ Z DOPUSZCZENIEM ZABUDOWY MIESZKANIOWEJ JEDNORODZINNEJ
- AG TERENY AKTYWNOŚCI GOSPODARCZEJ
- U TERENY ZABUDOWY USŁUGOWEJ
- US TEREN SPORTU I REKREACJI
- KS TERENY URZĄDZEŃ KOMUNIKACJI
- R TERENY ROLNICZE
- RO TERENY SADÓW I OGRODÓW
- ZP TERENY ZIELENI URZĄDZONEJ
- ZI TERENY ZIELENI IZOLACYJNEJ
- WS TERENY WÓD POWIERZCHNIOWYCH ŚRÓDLĄDOWYCH
- E TERENY URZĄDZEŃ ELEKTROENERGETYKI
- G TERENY URZĄDZEŃ GAZOWNICTWA
- K TERENY URZĄDZEŃ KANALIZACJI
- KD TERENY DRÓG PUBLICZNYCH I
- KDW TERENY DRÓG WEWNĘTRZNYCH

ZASADY KSZTAŁTOWANIA ZABUDOWY

- NIEPRZEKRACZALNE LINIE ZABUDOWY
- ZALECANA LOKALIZACJA BUDYNKÓW MIESZKALNYCH JEDNORODZINNYCH

ZASADY OCHRONY DZIEDZICTWA KULTUROWEGO I ZABYTKÓW ORAZ DÓBR KULTURY WSPÓŁCZESNEJ

- STREFA "B" OCHRONY KONSERWATORSKIEJ
- STREFA "OW" OBSERWACJI ARCHEOLOGICZNEJ
- OBIEKTY OBJĘTE WOJEWÓDZKĄ I GMINNĄ EWIDENCJĄ ZABYTKÓW
- STANOWISKA ARCHEOLOGICZNE

ZASADY OCHRONY ŚRODOWISKA I PRZYRODY

- GRANICA GZWP ONO 303

ZASADY OBSŁUGI W ZAKRESIE KOMUNIKACJI

- KDGP TERENY DRÓG GŁÓWNYCH RUCHU PRZYŚPIESZONEGO
- KDG TERENY DRÓG GŁÓWNYCH
- KDZ TERENY DRÓG ZBIORCZYCH
- KDL TERENY DRÓG LOKALNYCH
- KDD TERENY DRÓG DOJAZDOWYCH
- KDW TERENY DRÓG WEWNĘTRZNYCH
- KDWp TERENY PLACÓW, CIĄGÓW PIESZYCH I PIESZO-JEZDNYCH
- KDWr TERENY DRÓG ŚRÓDPOLNYCH (TRANSPORTU ROLNEGO)
- DROGA ROWEROWA

ZASADY OBSŁUGI W ZAKRESIE INFRASTRUKTURY TECHNICZNEJ

- ISTNIEJĄCA SIEĆ WODOCIĄGOWA
- PROJEKTOWANA SIEĆ WODOCIĄGOWA
- ISTNIEJĄCA SIEĆ KANALIZACJI SANITARNEJ
- PROJEKTOWANA SIEĆ KANALIZACJI SANITARNEJ - PRZEWODY GRAWITACYJNE - PRZEWODY TŁOCZNE
- ISTNIEJĄCA SIEĆ KANALIZACJI DESZCZOWEJ
- PROJEKTOWANA SIEĆ KANALIZACJI DESZCZOWEJ
- ISTNIEJĄCE KABLOWE LINIE ENERGETYCZNE SN
- ISTNIEJĄCE NAPOWIETRZNE LINIE ENERGETYCZNE SN ZE ŚTRUPĄ TECHNICZNĄ
- ISTNIEJĄCE NAPOWIETRZNE LINIE ENERGETYCZNE SN DO ROZBIÓRKI LUB PRZEŁOŻENIA
- PROJEKTOWANE KABLOWE LINIE ENERGETYCZNE SN
- ISTNIEJĄCA STACJA TRANSFORMATOROWA SŁUPOWA
- ISTNIEJĄCA SIEĆ GAZOWA SC
- ISTNIEJĄCA SIEĆ GAZOWA NC

WYKAZ STUDIUM UWARUNKOWAŃ I KIERUNKÓW ZAGOSPODAROWANIA PRZESTRZENNEGO GMINY TRZEBNICA

Skala 1:2000

rysunek pomniejszony do formatu A4

Temat

MIEJSCOWY PLAN ZAGOSPODAROWANIA PRZESTRZENNEGO OBRĘBU WSI NOWY DWÓR

Główny projektant
mgr inż. arch. Jerzy Ulański
mgr inż. arch. Maria Dutkowska
mgr inż. Zbigniew Gałek
mgr inż. Elżbieta Hałas-Banaszczyk
mgr inż. Katarzyna Ulańska
mgr inż. Marcin Wałecki

Współpraca:

Wrocławskie Biuro Urbanistyki
Jerzy Ulański Maria Dutkowska
sp.j. (2 wspólnicy)
ul. Św. Mikołaja 19/17

WROCŁAWSKIE BIURO URBANISTYKI